

PLAN DE LOCALISATION




Edifipierre Strasbourg - SCI Le 44Y

3, rue de Sarrelouis
67000 STRASBOURG

Tel : 03 88 75 77 77 / www.edifipierre.com



Cabinet d'Architecture et d'Urbanisme
Georges Heintz & associés
47-49, rue des grandes arcades
67000 STRASBOURG

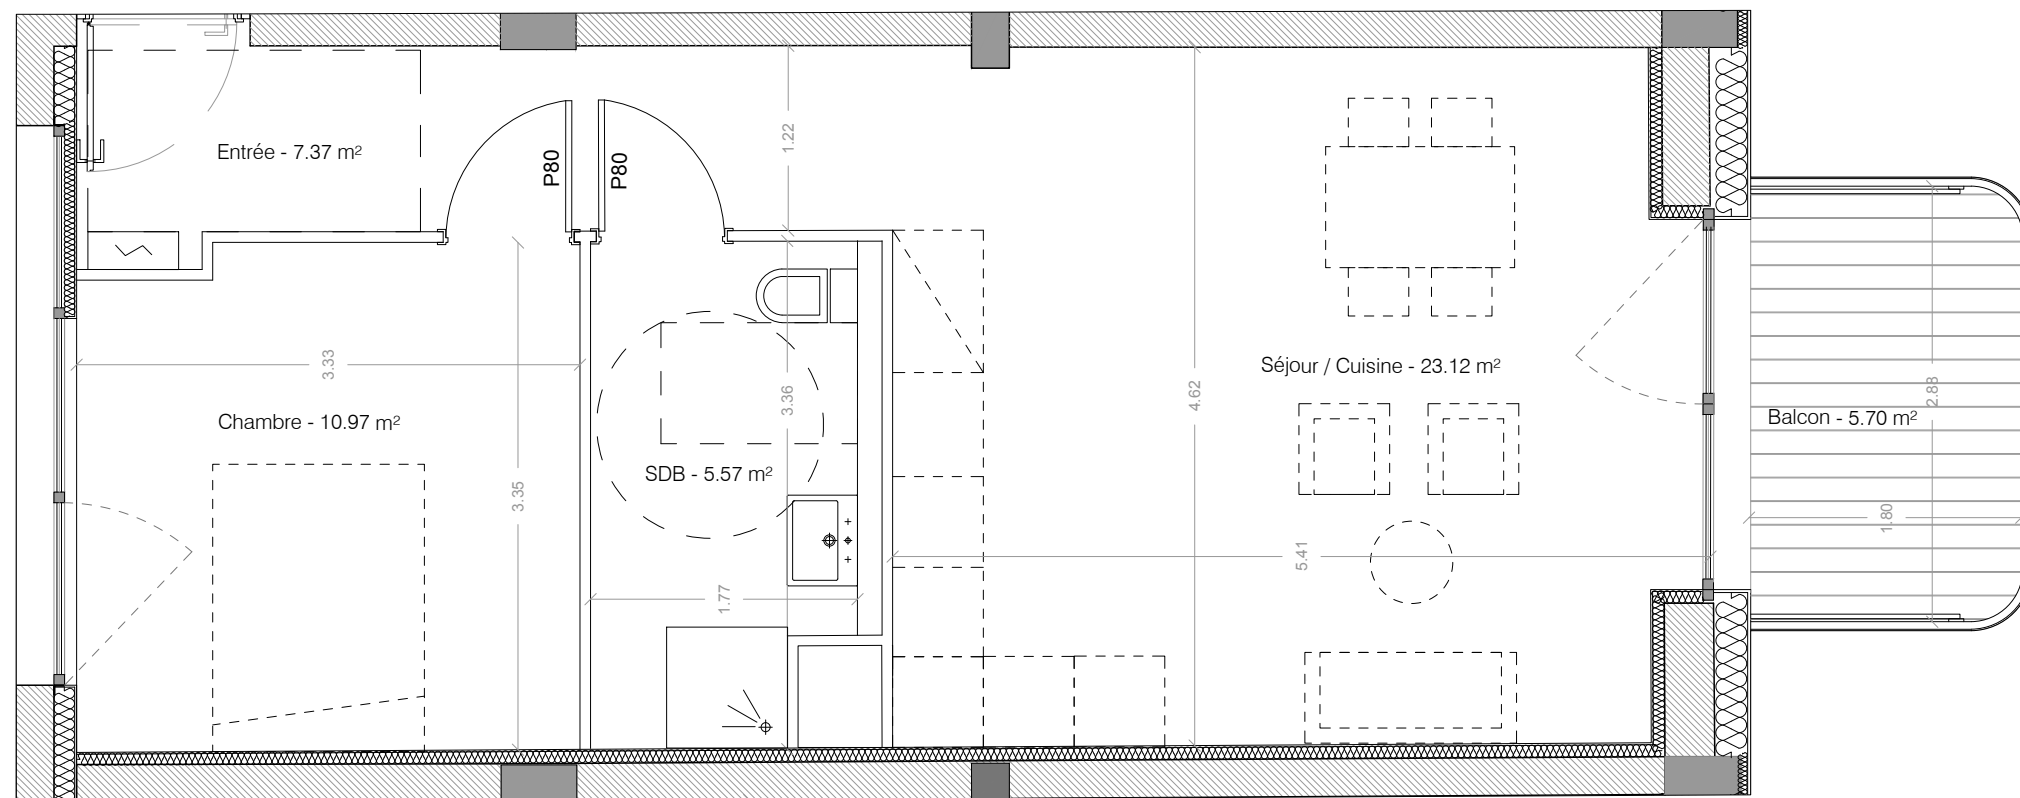

LOGEMENT 408

2 pièces

4ème étage

Surface habitable : 47.04m²

Balcon : 5.70m²

Entrée / couloir - 7.37 m²

Salle de bains - 5.57m²

Chambre - 10.97 m²

Séjour / cuisine - 23.12m²

TOTAL : 47.04m²

ECHELLE 1/50e

N.B : Les équipements, leurs dispositions, les surfaces et les cotes sont données à titre indicatif. La société se réserve la possibilité d'apporter à ce plan d'éventuelles modifications dues à des impératifs d'ordre technique ou administratif.