


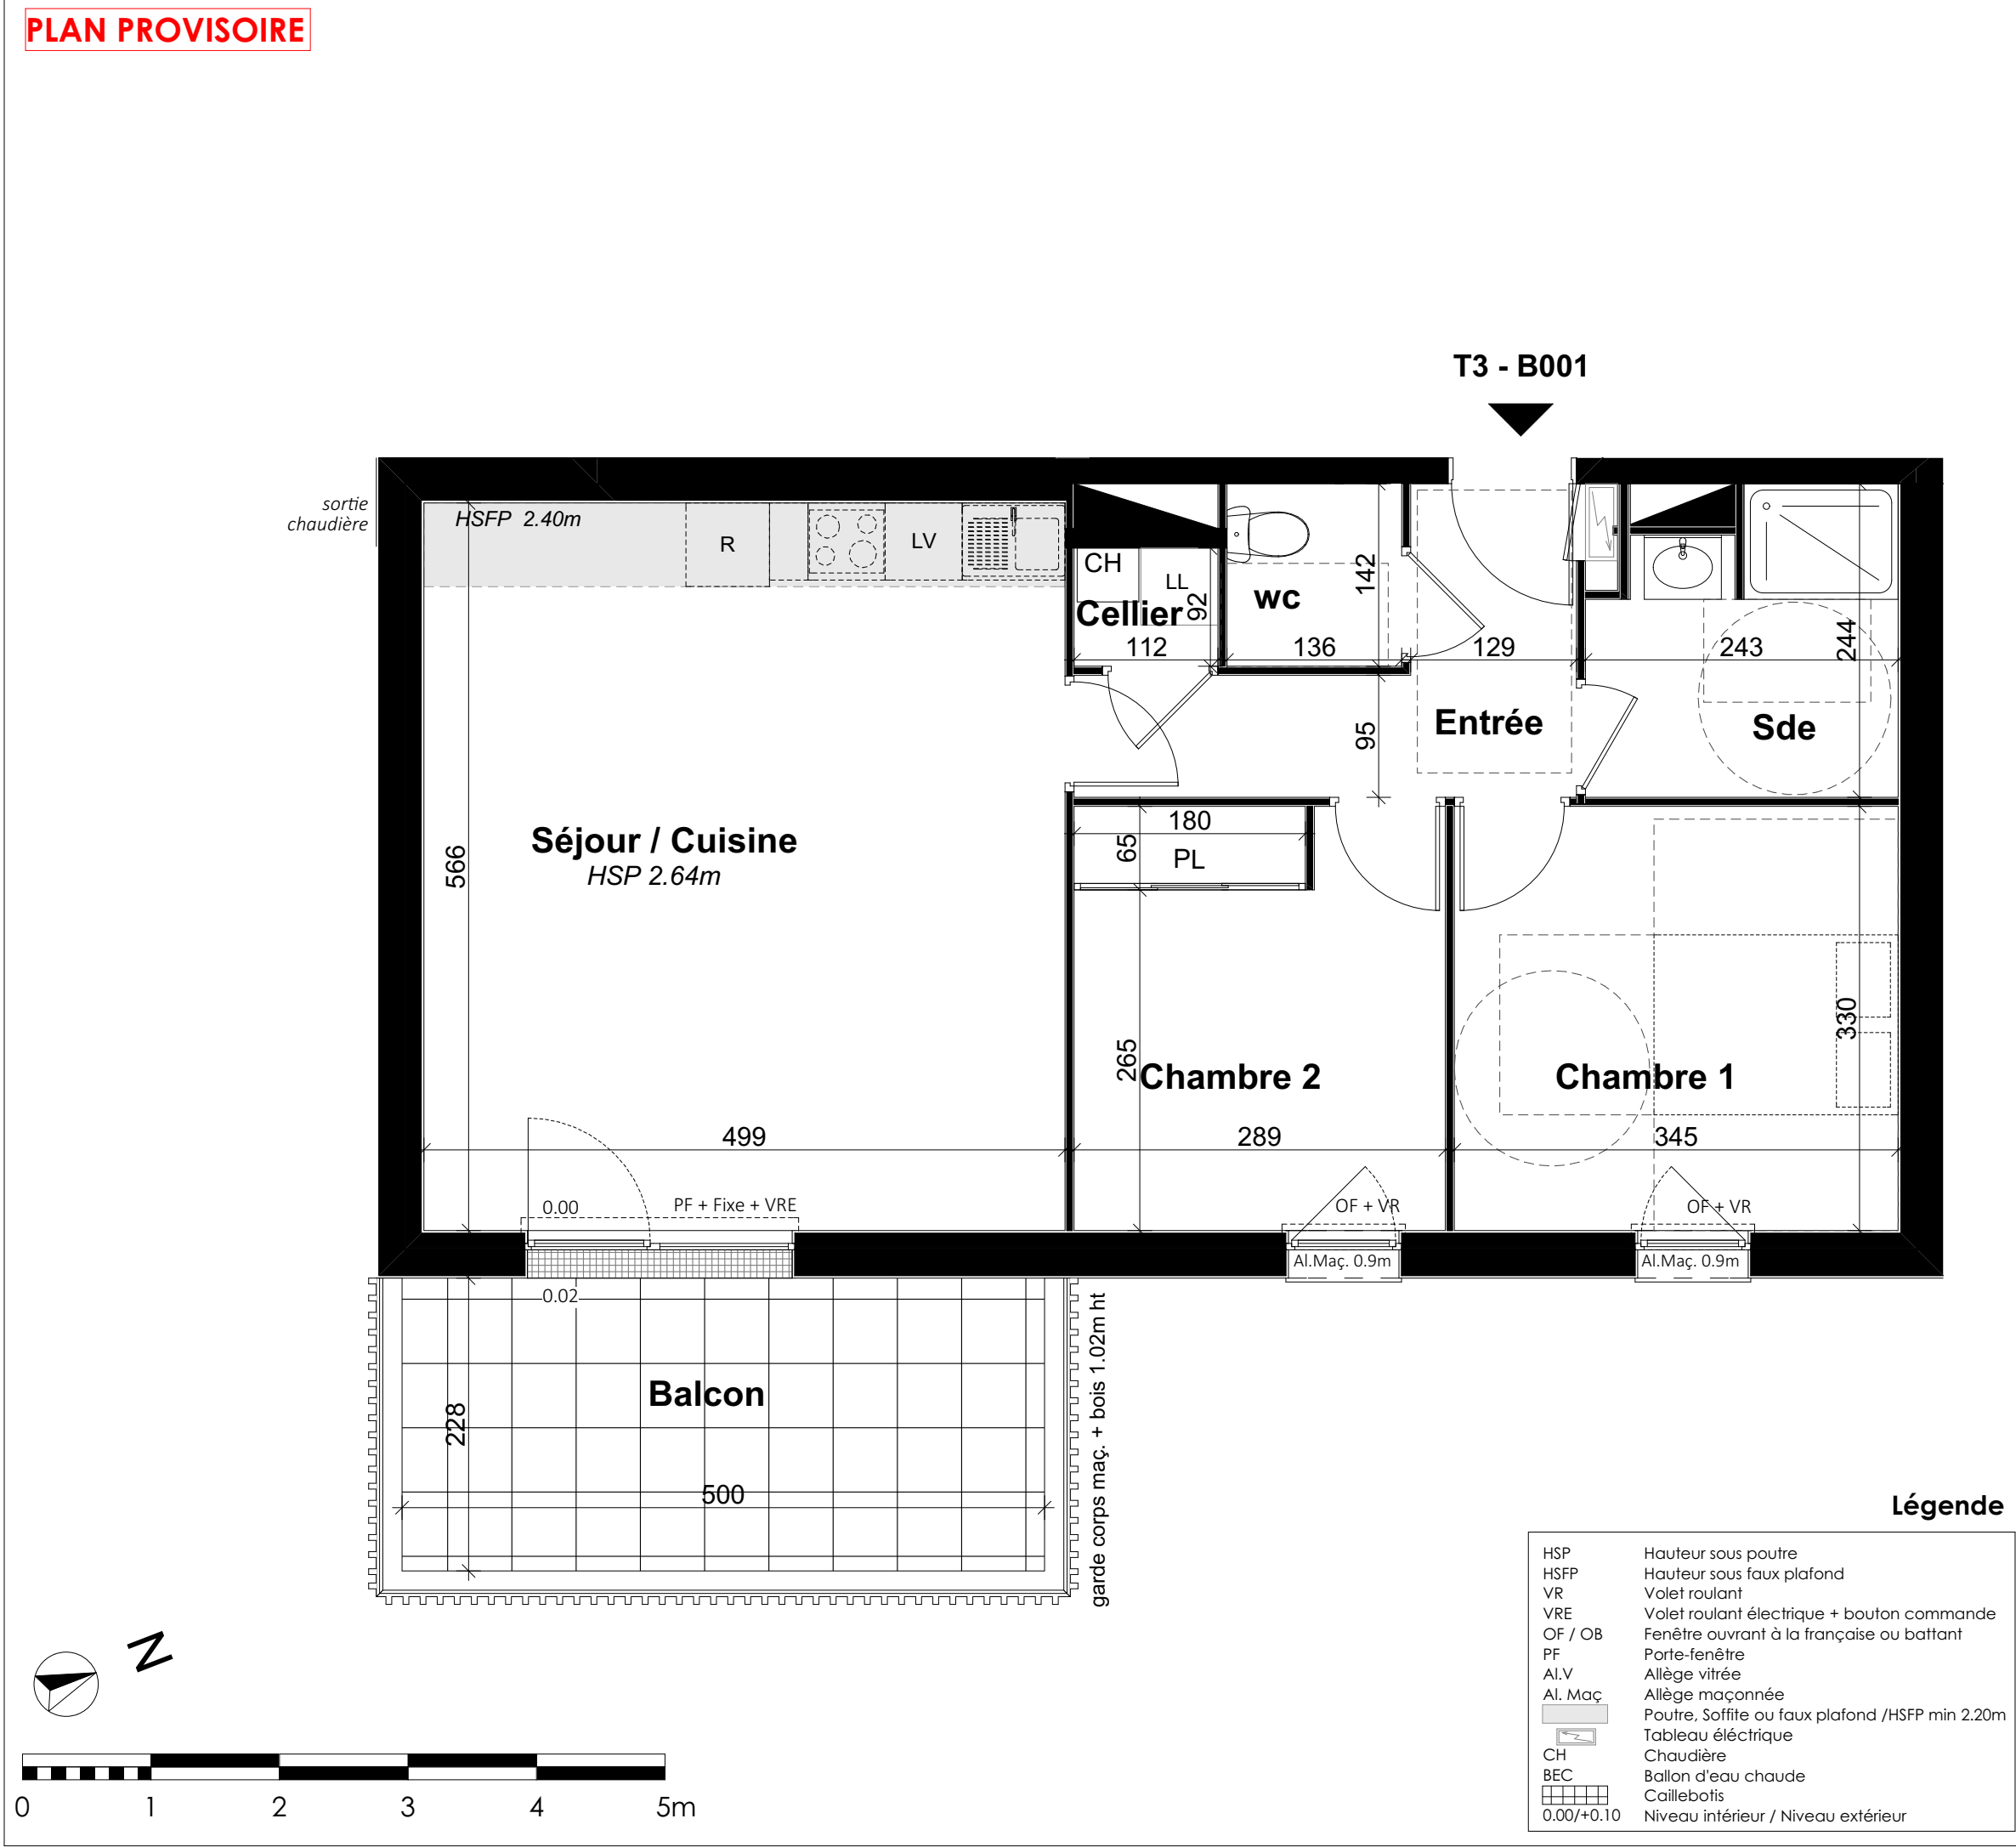

GROUP E

MAITRE D'OUVRAGE

ARC PROMOTION OUEST
Agence de Nantes
5 bd Vincent Gâche
44265 NANTES Cedex 2

ARCHITECTE

Studio d'Architecture Xavier Gayraud
6 rue des Lices
49100 ANGERS

GREEN PARC

42 Logements collectifs

Rue Jean-Claude BRIALY

49100 ANGERS

PLAN DE REPERAGE

Lot n°	Bâtiment	Logement	Type	Niveau
52	B	B001	T3	Rdc

SURFACES HABITABLES

Cellier	1,03
Chambre 1	11,40
Chambre 2 + PL	9,49
Entrée	5,65
Sde	5,23
Séjour / Cuisine	28,24
wc	1,92

TOTAL

62,96 m²

SURFACES ANNEXES

Balcon	11,39 m²
--------	----------

NOTA

En fonction des nécessités techniques ou administratives de la réalisation, des modifications sont susceptibles d'être apportées à ce plan qui ne revêt, avant d'être annexé à l'acte authentique de vente, qu'un caractère informatif. Les surfaces et les côtes indiquées sont approximatives, les soffites, les faux plafonds et gaines sont susceptibles d'évoluer en situation, en nombre et en dimension. Les canalisations, retombées et regards ne sont pas figurés.

Les emplacements des prises, appliques, plafonniers, radiateurs ou convecteurs sont donnés à titre indicatif et sont susceptibles d'évoluer pour raisons techniques. La végétation n'est pas contractuelle. Les éléments de mobilier (meubles et plans de travail) ne sont placés qu'à titre indicatif. La fourniture de l'électroménager n'est pas prévue. Les hauteurs sous plafonds sont données hors épaisseur des revêtements de sol définitifs.

Etabli le 06/03/2020

Mise à jour le : 06/03/2020

Indice :