

Appartement n° **A003**

Type **T3**

Étage **RDC**

Entrée **3.12 m²**

Séjour - Cuisine **20.11 m²**

Chambre 1 **10.47 m²**

Chambre 2 **9.95 m²**

Bains **5.15 m²**

Wc **1.25 m²**

Dégagement **1.78 m²**

Rangement **0.33 m²**

Rangement sous 1,80 m
Surface non comprise dans surface habitable env. 2.29 m²


TOTAL m² habitables 52.16 m²

Terrasse Environ 29.64 m²




SAGITTAIRE ARCHITECTE ASSOCIES

Le 14/11/2016

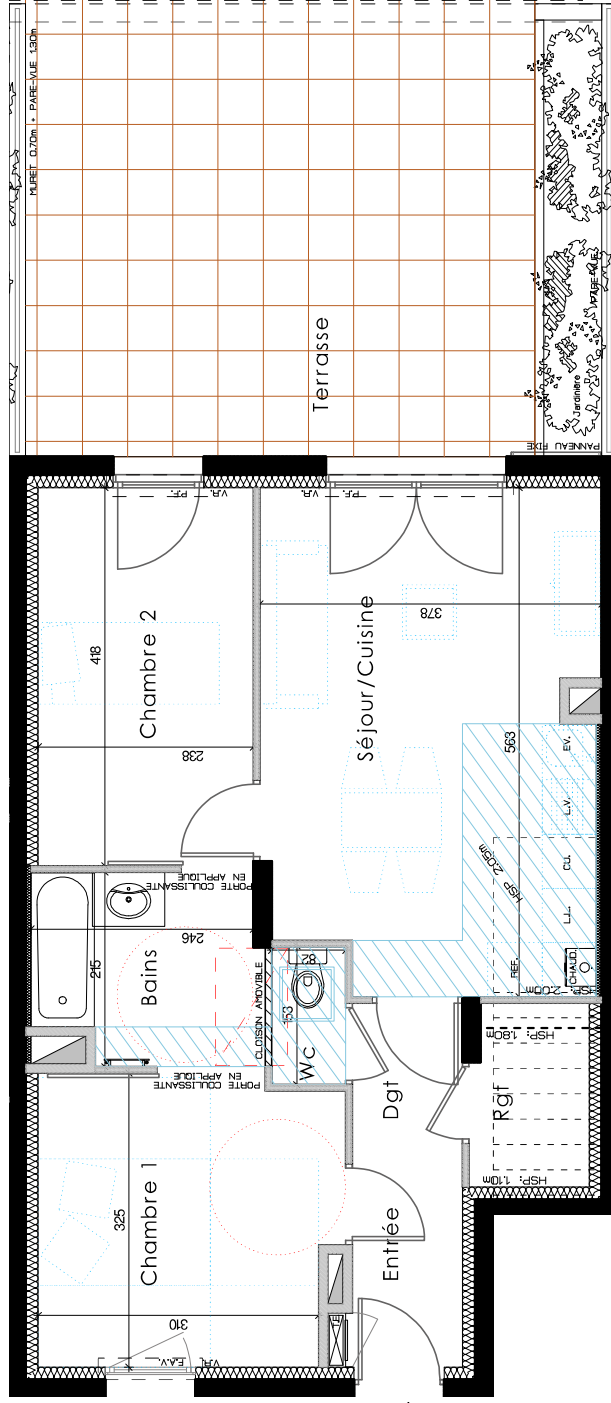

A003

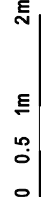

LEGENDE			
V.R.	Volet roulant	LV	Lave vaisselle
C.F.	Chassis fixe	LL	Lave linge
P.F.	Porte fenêtre	CU	Cuisson
F.A.V	Fenêtre allège vitrée	REF	Réfrigérateur
F.	Fenêtre	EV	Evier
T.E.	Tableau électrique	PL	Placard
	Soffite / Faux-plafond	CHAUD.	Chaudière

Nota : Plan non contractuel. Des modifications sont susceptibles d'être apportées à ce plan en fonction de nécessités techniques de la réalisation, tant en ce qui concerne les dimensions libres que l'équipement. Les canalisations, darboiseries, descentes EP, jets retombées, faux plafonds, rappels de vitre sur les gaines techniques, radiateurs et les chaudières individuelles, les lavas mains d'angle, ne sont pas figurés sur les plans. Les soffites ou plafonds techniques ne sont pas représentés. Les surfaces indiquées sont approximatives. Les pentes ne sont pas représentées et seront adaptées en fonction du terrain naturel. Les surfaces des jardins ne sont données qu'à titre indicatif. Les pentes ne sont pas représentées et seront adaptées en fonction du terrain naturel.