


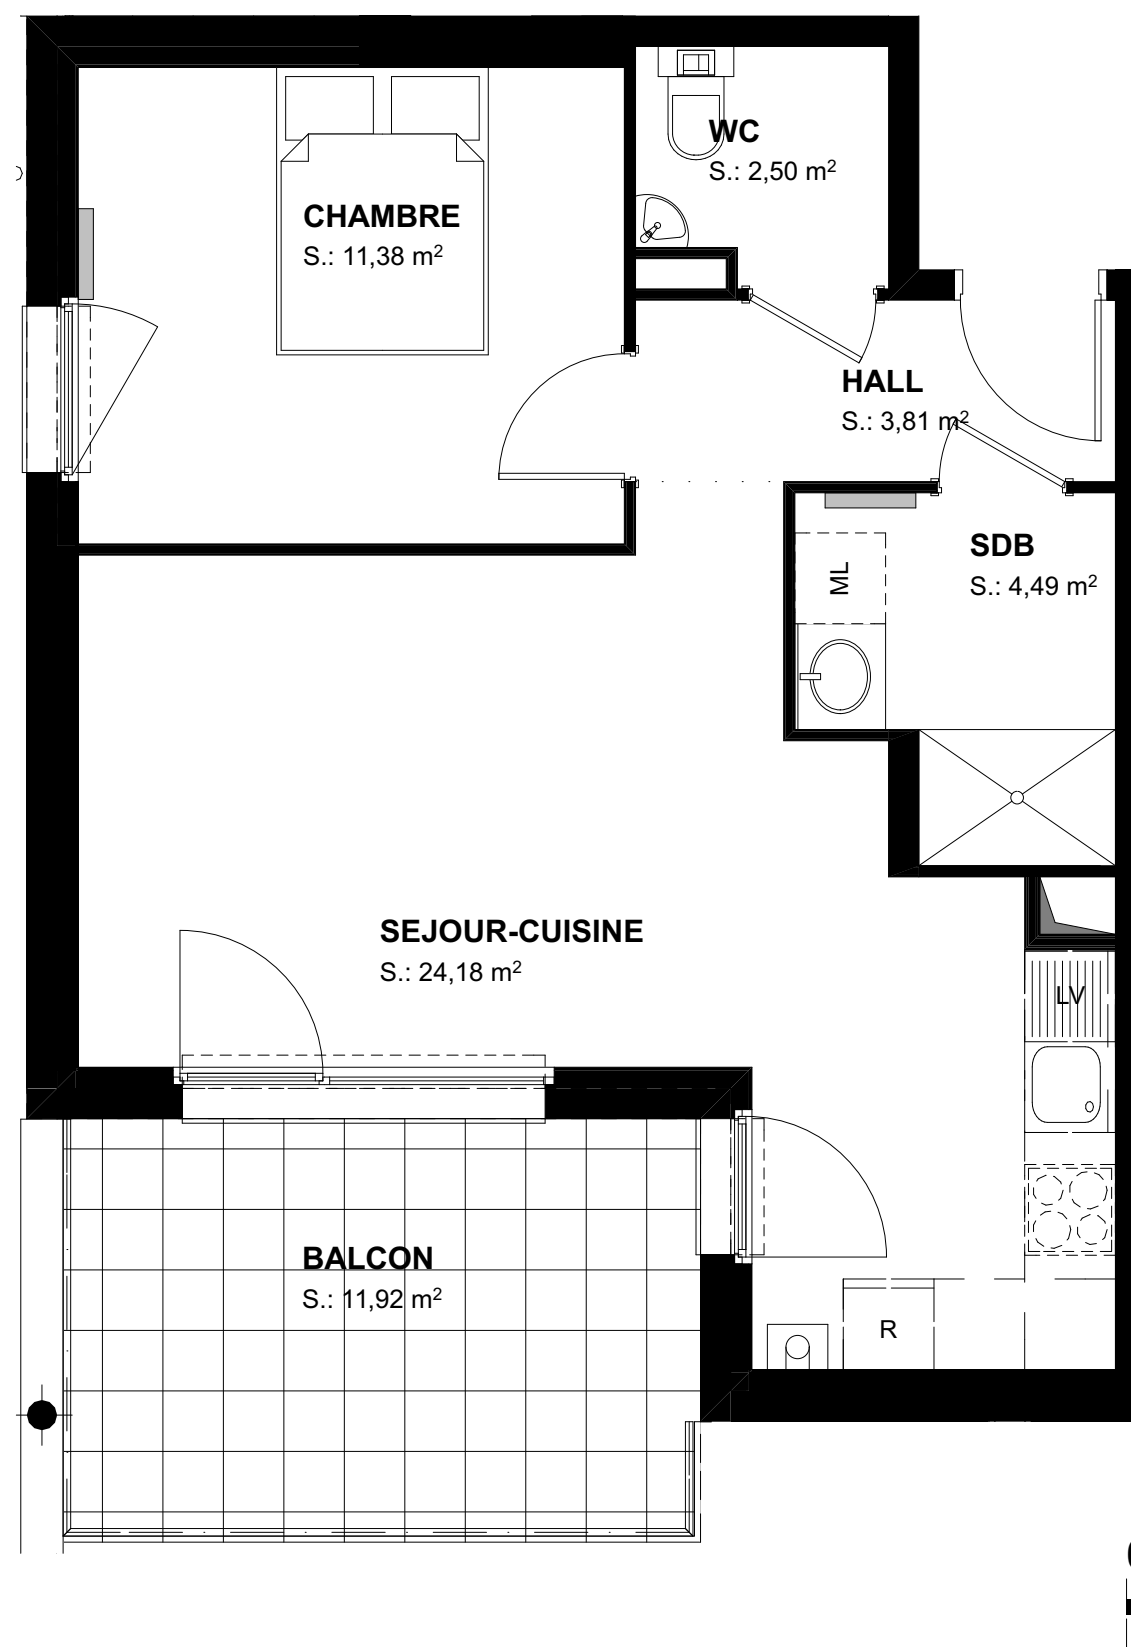

Nota :

Des modifications sont susceptibles d'être apportées à ce plan en fonction des nécessités techniques et administratives lors de la réalisation, pour les dimensions libres, positions des baies et équipements.
Les surfaces données sont approximatives.

Les retombées, soffites, faux plafonds, emplacements des équipements sont figurés à titre indicatifs.



ATIK Résidences
8, Rue Alcide de Gaspéri
BP.50023
68391 SAUSHEIM
Tel. 03 89 31 10 31 . Fax. 03 89 31 17 11

SCCV CERNAY

Résidences " River Park "

Avenue ALBERT SCHWEITZER
68700 CERNAY

BATIMENT A
LOGEMENT 04

NIVEAU: Rez-de-Chaussée

TYPE: T2
SURFACE: 46.36m²
BALCON: 11.92m²

DATE : 08 Décembre 2016

