


T3 A-003

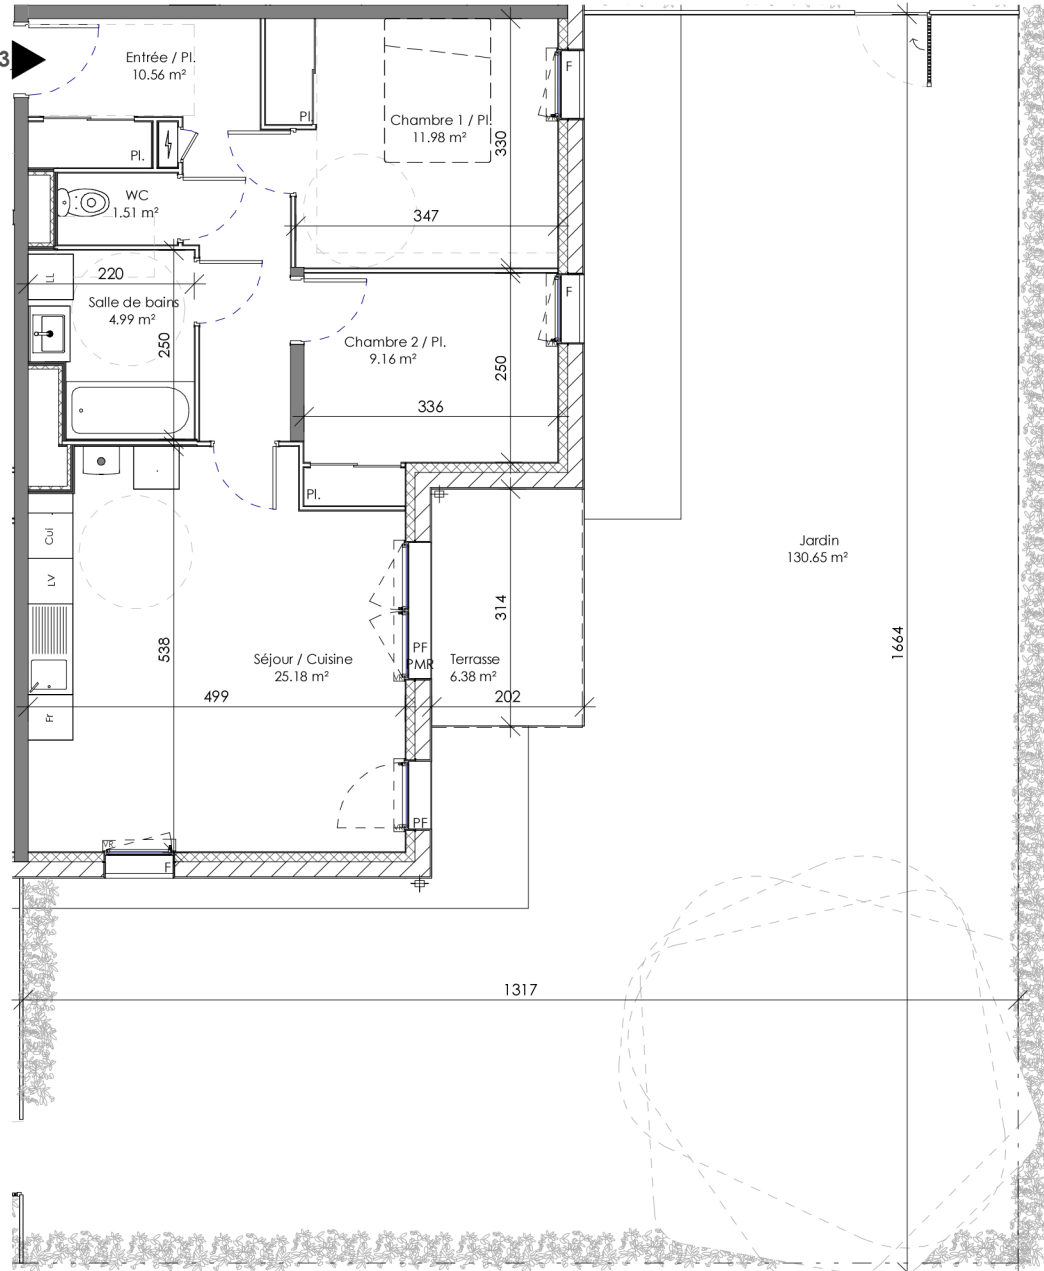

Echelle : 1/75		BATIMENT A
TYPE	T3	Rdc
APPARTEMENT	A003	
TABLEAU DE SURFACE (m ²)		
Entrée / Pl.	10.56	
Séjour / Cuisine	25.18	
Chambre 1 / Pl.	11.98	
Chambre 2 / Pl.	9.16	
Salle de bains	4.99	
WC	1.51	
Surface habitable	63.38	
Terrasse	6.38	
Jardin	130.65	
Surface annexe	137.03	




LEGENDE :

LL	Lave-linge	LV	Lave-vaisselle	FR	Réfrigérateur	Cu	Cuisson
	Soffite / Faux-plafond		Chaudière		Tableau Electrique		Descente EP

F : Fenêtre avec allège fixe vitrée PF : Porte fenêtre(PMR : accessible aux personnes à mobilité réduite)
 VR : Volet Roulant Pl : Placard

Plan établi le : 14/10/2021 Indice :

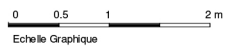

En fonction des nécessités techniques de réalisation, le maître d'ouvrage se réserve le droit d'apporter des modifications au présent plan, notamment de lignes, variantes de côtes de surfaces. Les tolérances d'usage sont admises en ce qui concerne les dimensions et surfaces indiquées. Les gains, les rebords, les platines et soffites sont figurés à titre indicatif et n'apparaissent pas de manière exhaustive sur le plan. Les emplacements des équipements électroménagers (LL, LV, Fr, Cu, ...) sont également donnés à titre indicatif; les équipements eux-mêmes ne sont pas fournis. Les aménagements des terrasses et loggias sont représentés à titre indicatif, ils ne sont pas fournis avec le logement. Finitions des terrasses, balcons et loggia : se reporter aux notices descriptives.