



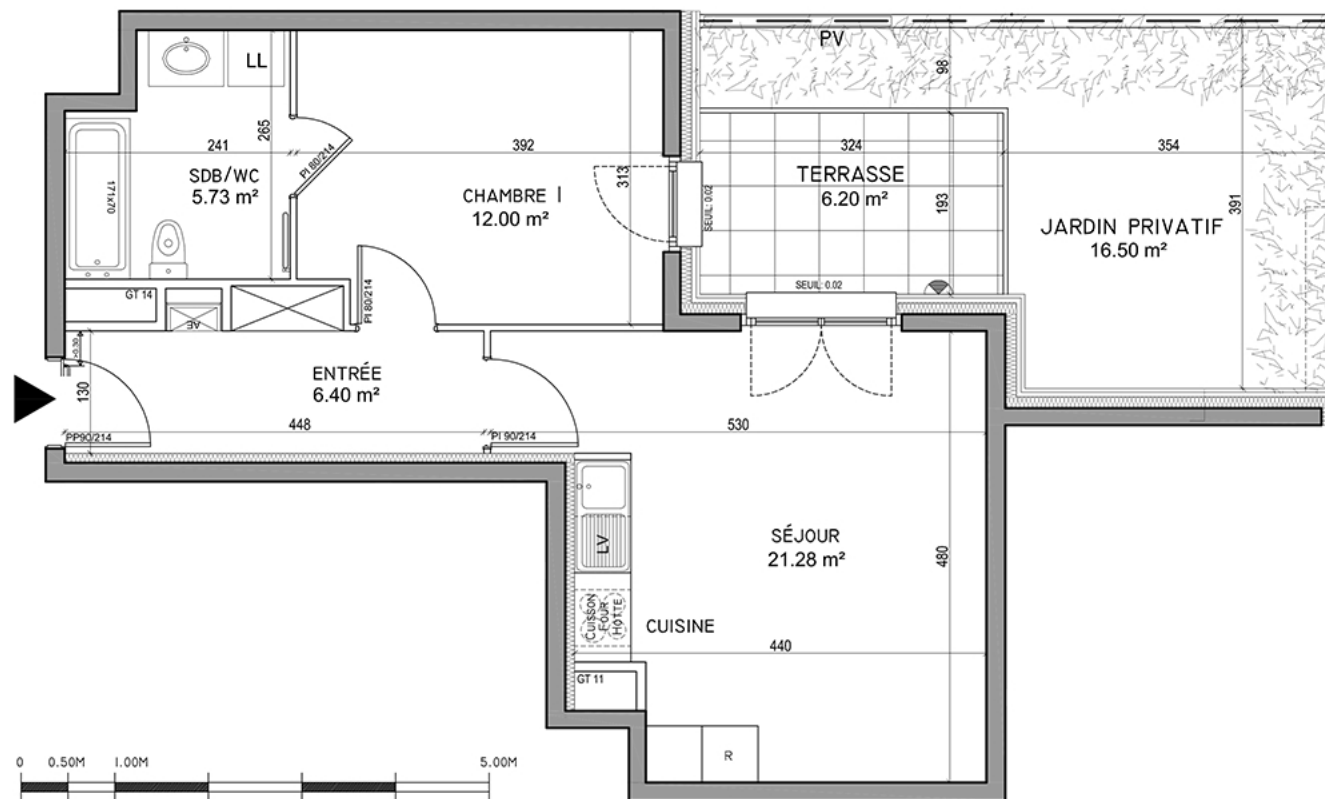

Légende

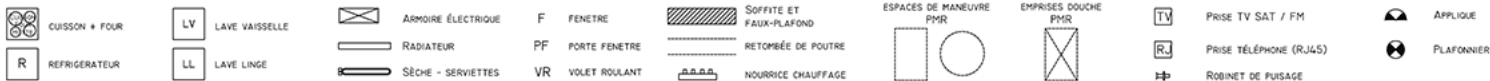

NOTA:
DES MODIFICATIONS SONT SUSCEPTIBLES D'ÊTRE APPORTÉES SUR LE PLAN EN FONCTION DES NÉCESSITÉS TECHNIQUES ET/OU RÉGLEMENTAIRES DE LA RÉALISATION, TANT EN CE QUI CONCERNE LES DIMENSIONS LIBRES QUE L'AMÉNAGEMENT. LES SURFACES INDICUÉES SONT APPROXIMATIVES. LES RETOMBÉES, SOFFITES, FAUX-PLAFONDS ET CANALISATIONS AINSI QUE L'IMPLANTATION DES ÉQUIPEMENTS SONT FIGURÉS À TITRE INDICATIF.
LES SURFACES HABITABLES SONT CONFORMES AU DÉCRET DU 23 MARS 1997 (ARTICLE 4.1).



BATIMENT B1

N° APPART.	TYPE	NIVEAU
B1 - 04	2 PIÈCES	REZ DE CHAUSSEE
INDICE		DATE
-		11 MAI 2020

TABEAU DES SURFACES

SEJOUR / CUISINE	21.28 M²
CHAMBRE I	12.00 M²
ENTREE	6.40 M²
SDB / WC	5.73 M²

SURFACE HABITABLE	45.41 M²
--------------------------	-----------------

NOTA: LA SURFACE DES PLACARDS EST INCLUSE DANS CELLE DES PIÈCES ATTENANTES.

TERRASSE	6.20 M²
JARDIN PRIVATIF	16.50 M²

SITUATION

