


25/11/2019 11:35:14

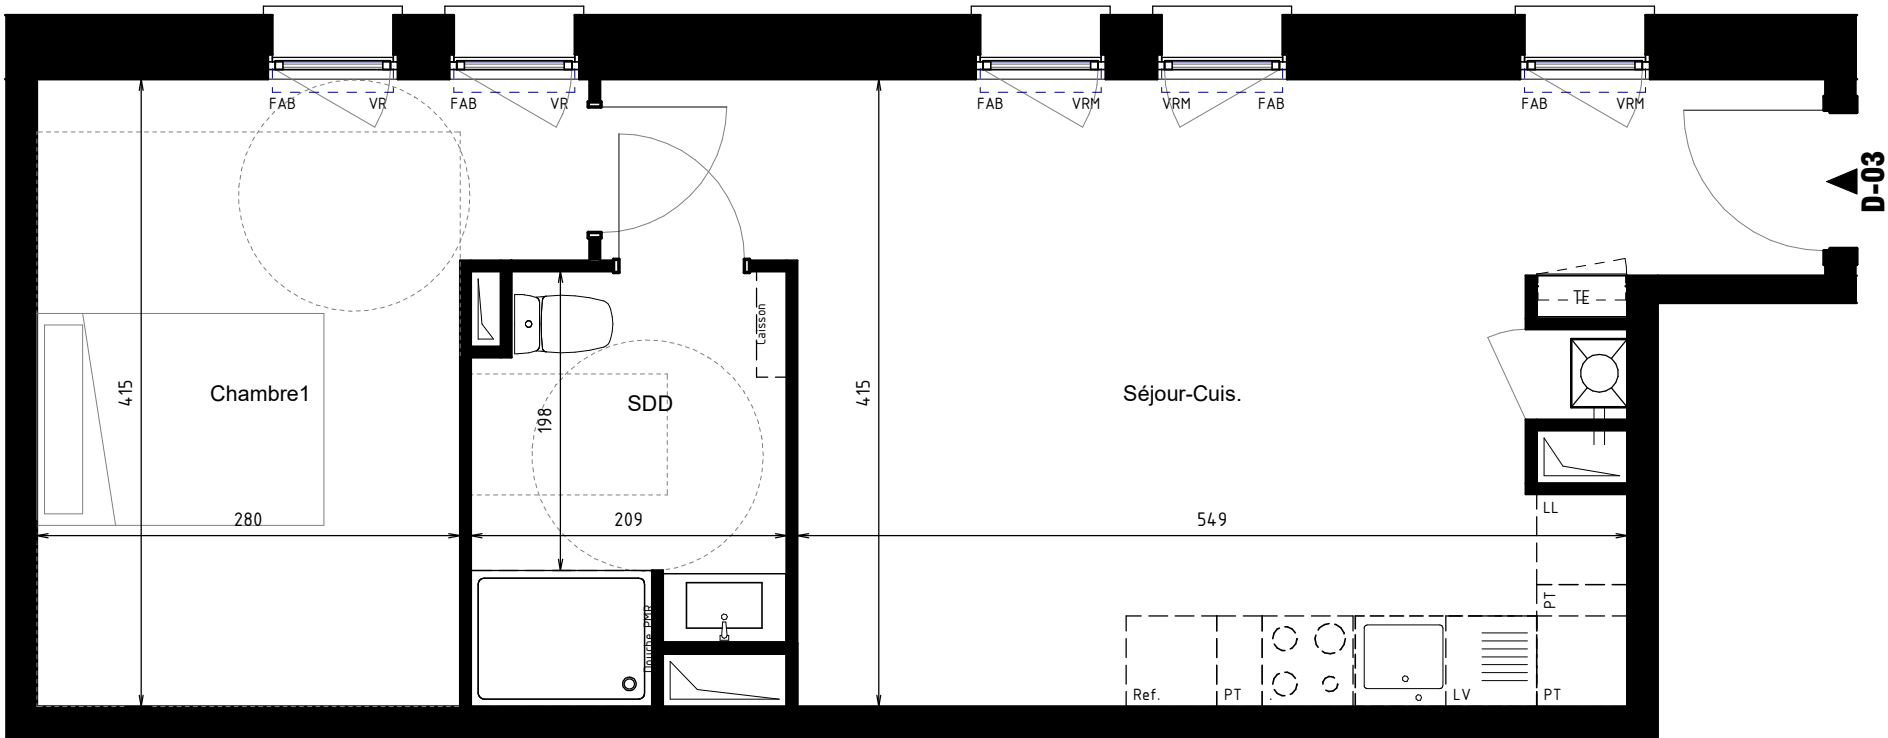

LEGENDE : PL placard/ GT gaine technique/ VR volet roulant/ VRM volet roulant motorisé/ F fenêtre/ FAB fenêtre allège basse/ PF porte-fenêtre/ AV allège vitrée/ TE tableau électrique/ LL lave linge/ LV lave Vaisselle/ soffite, faux plafond/


NOTA : DES MODIFICATIONS SONT SUSCEPTIBLES D'ETRE APPORTEES A CE PLAN EN FONCTION DES NECESSITES TECHNIQUES OU REGLEMENTAIRES DE LA REALISATION, TANT EN CE QUI CONCERNE LES DIMENSIONS LIBRES, QUE L'EQUIPEMENT. LES SURFACES, LES HAUTEURS SOUS PLAFOND AINSI QUE LES HAUTEURS DE SEUILS OU D'ALLEGES INDIQUEES SONT APPROXIMATIVES. LES RETOMBEEES, SOFFITES, FAUX-PLAFONDS, TRAPPES DE VISITES, AINSI QUE L'EMPLACEMENT DES DESCENTES D'EAUX PLUVIALES, DES EQUIPEMENTS SANITAIRES NE SONT PAS TOUS FIGURES OU LE SONT A TITRE INDICATIF. LA SURFACE DES PLACARDS EST INCLUSE DANS CELLE DES PIECES ATTENANTES.

La Closeraie

12 rue du Chemin Vert
59493 - Villeneuve d'Ascq

2 pièces, D03
Rez-de Chaussée

KAUFMAN & BROAD

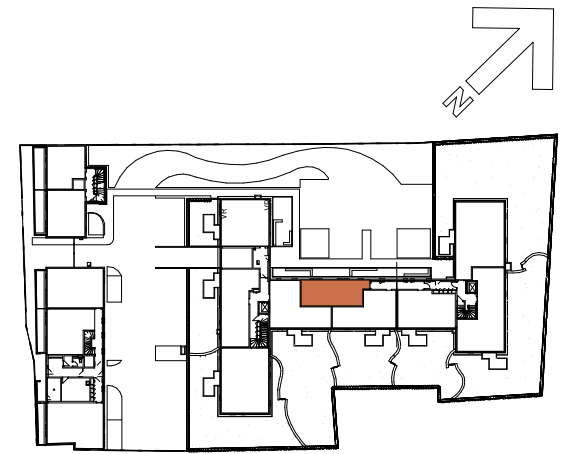

Séjour-Cuis.	25.49 m²
Chambre1	12.65 m²
SDD	5.46 m²
Total Habitable	43.59 m²



Pierre Louis CARLIER, architecte

25/11/2019 - indice 0