


Lot : A2-202	Etage	R+2
	Type	T2
	Balcon	12.12 m ²
	Palier	-

Surfaces habitables	
Séjour/Cuisine	24.18 m ²
Chambre	10.89 m ²
Salle d'eau/WC	6.15 m ²
TOTAL	41,22 m ²

Plan de localisation

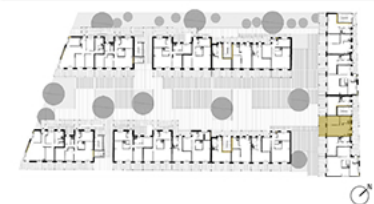


Légende

- radiateur sèche-serviette
- tableau électrique
- tracé des gabarits PMR
- suggestion d'ameublement / non fourni
- retombées structurelles
- élément de cuisine (alimentations en eau, prises électriques, évacuations, ameublement et électroménager non fournis)
- BSO : brise-soleil orientable
- VR : volet roulant
- PF : porte-fenêtre / PFC : porte-fenêtre coulissante / F : fenêtre
- OB : oscillo-battant
- AP : allège pleine / AV : allège vitrée
- HSP : hauteur libre sous plafond / HSFP : hauteur libre sous faux-plafond

Date : 22/05/2018 Indice : 0

Plans établis par :

Alexandre Chemetoff & Associés
30 rue d'Arcueil
94250 GENTILLY
Tel : 01.46.15.86.30

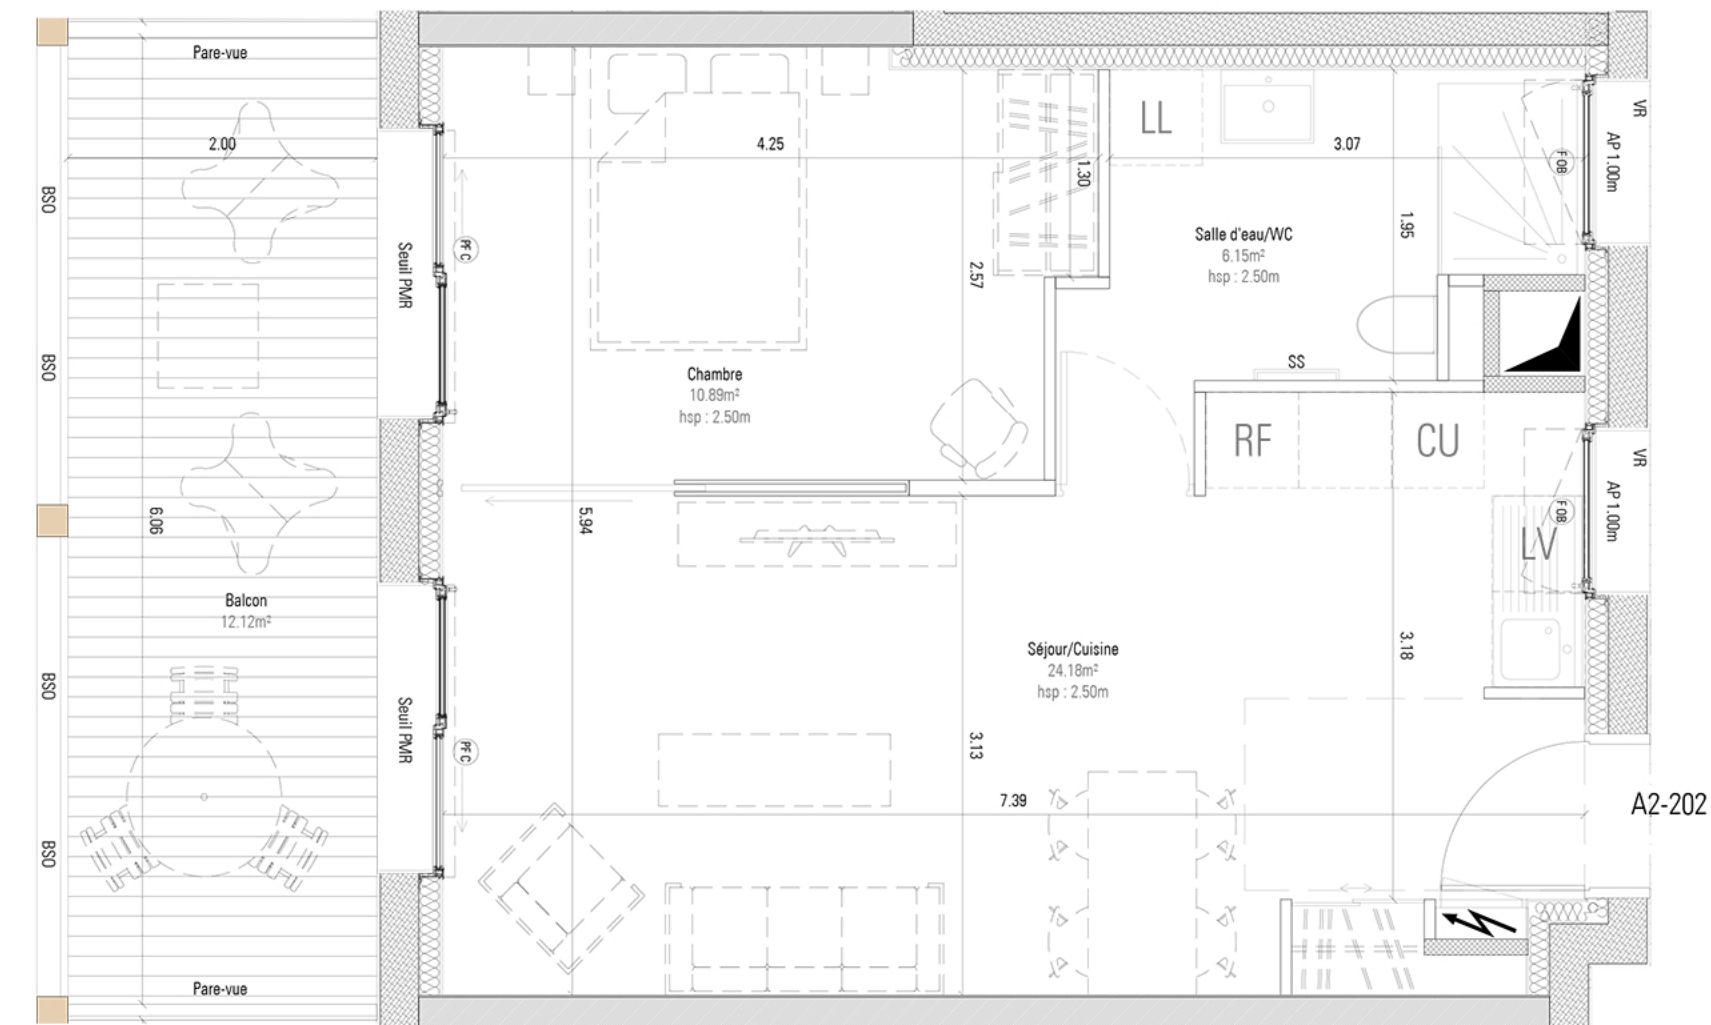

0 1m 2m

NOTA : Des modifications sont susceptibles d'être apportées en fonction des nécessités techniques pour les dimensions libres et l'équipement. Les surfaces sont approximatives. L'ameublement est exclu ; il est dessiné à titre indicatif pour le positionnement des appareils électriques.

BON POUR ACCORD
Date et signature de l'acquéreur :

