



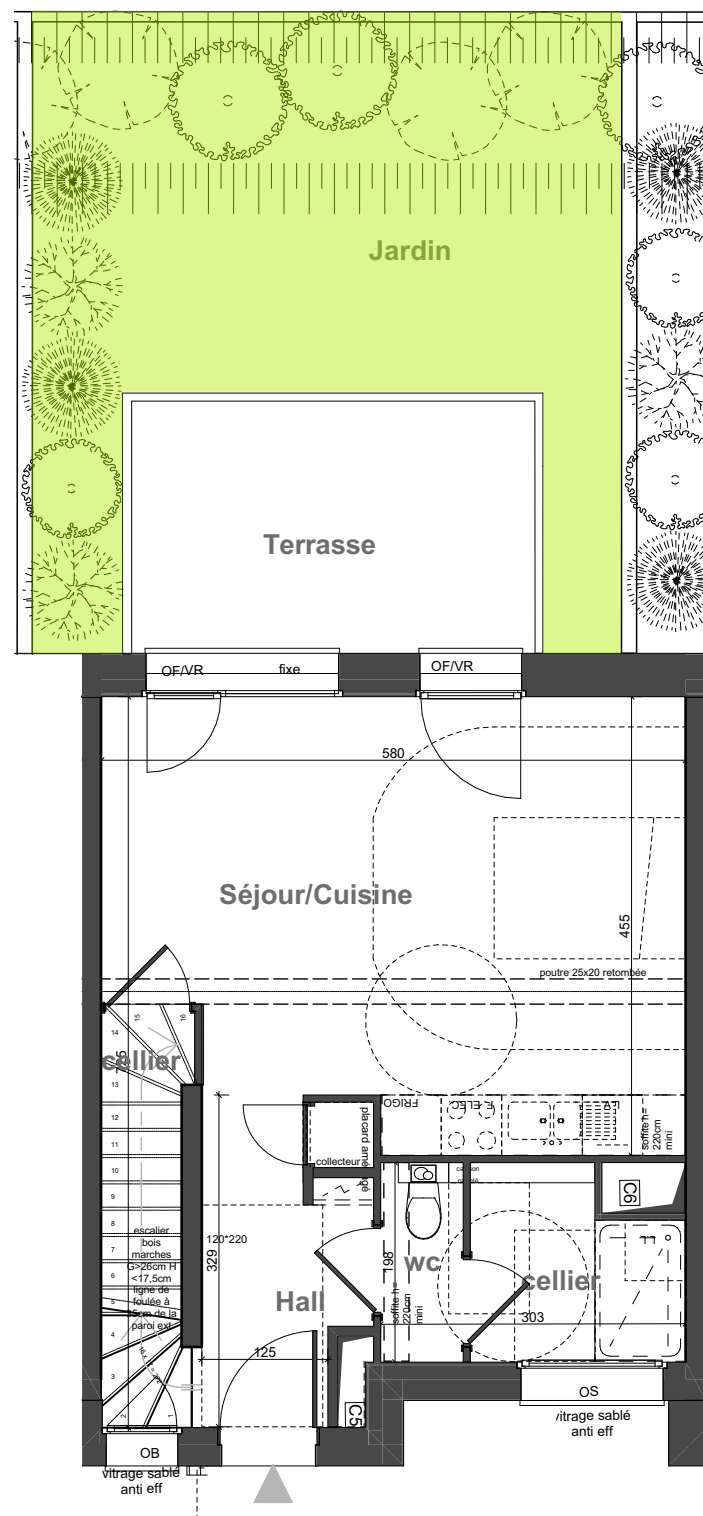

REZ DE CHAUSSEE

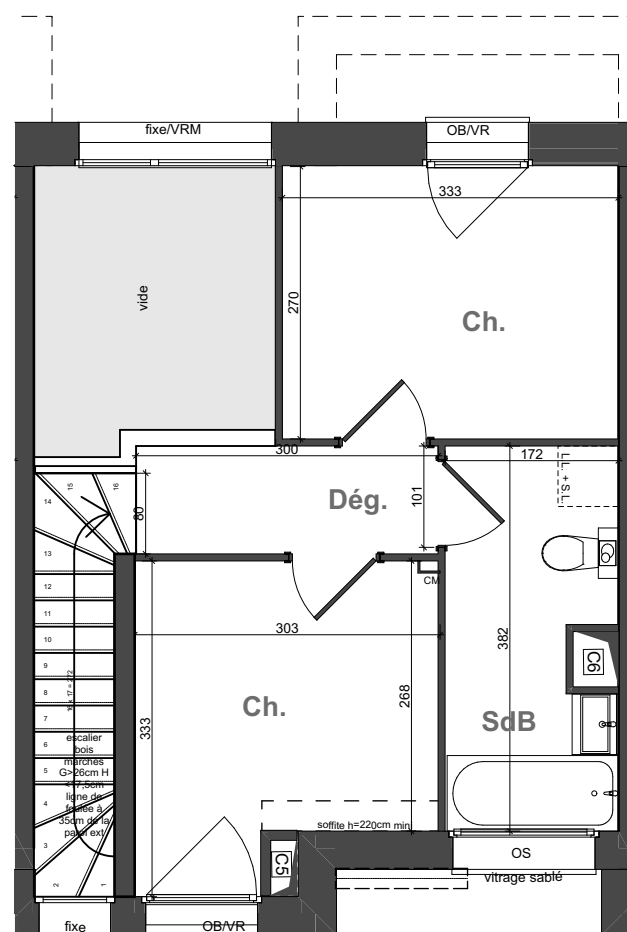

1er ETAGE

Les Réservataire	Les Réservant
Le:	Le:

PLAN DE VENTE - SERIE NOTAIRE

Nota: Des modifications sont susceptibles d'être adoptées en fonction des nécessités techniques et administratives pour les dimensions libres et les équipements. Les surfaces sont approximatives. Les retombées soffites, faux-plafond, canalisations, bec, sont mentionnés à titre indicatif. Le mobilier est indicatif et notamment l'emplacement des équipements sanitaires et leur aménagement. La taille des corps de chauffe sera définie ultérieurement en fonction des volumes à chauffer.



EUROPEAN  HOMES

Date: 04/10/2018

drlwarchitectes

Mise à jour:

BATIMENT C - RdC - 1er étage C003 - 3 pièces

SURFACES	HABITABLES m²
cellier	1,02
cellier	3,85
wc	1,59
Hall	3,38
Séjour/Cuisine	25,80
TOTAL RdC	35,65 m²
Ch.	9,04
Dég.	3,23
SdB	6,14
Ch.	8,91
TOTAL 1er étage	27,31 m²
TOTAL	62,95 m²
Terrasse	10,76
Jardin	27,39
TOTAL	38,15 m²

