


# RESIDENCE DES MOISSONS

1 - 3 rue André Lambert  
08300 RETHEL


**A.D.I.**  
Atelier d'Architecture Ingénierie  
S.E.L.A.R.L. au Capital de 50 000 Fns  
1, rue des Jacobins - 51100 REIMS  
Tél: 03 26 88 74 32 - Fax: 03 26 40 97 50  
S.T.C. B 402 714 653

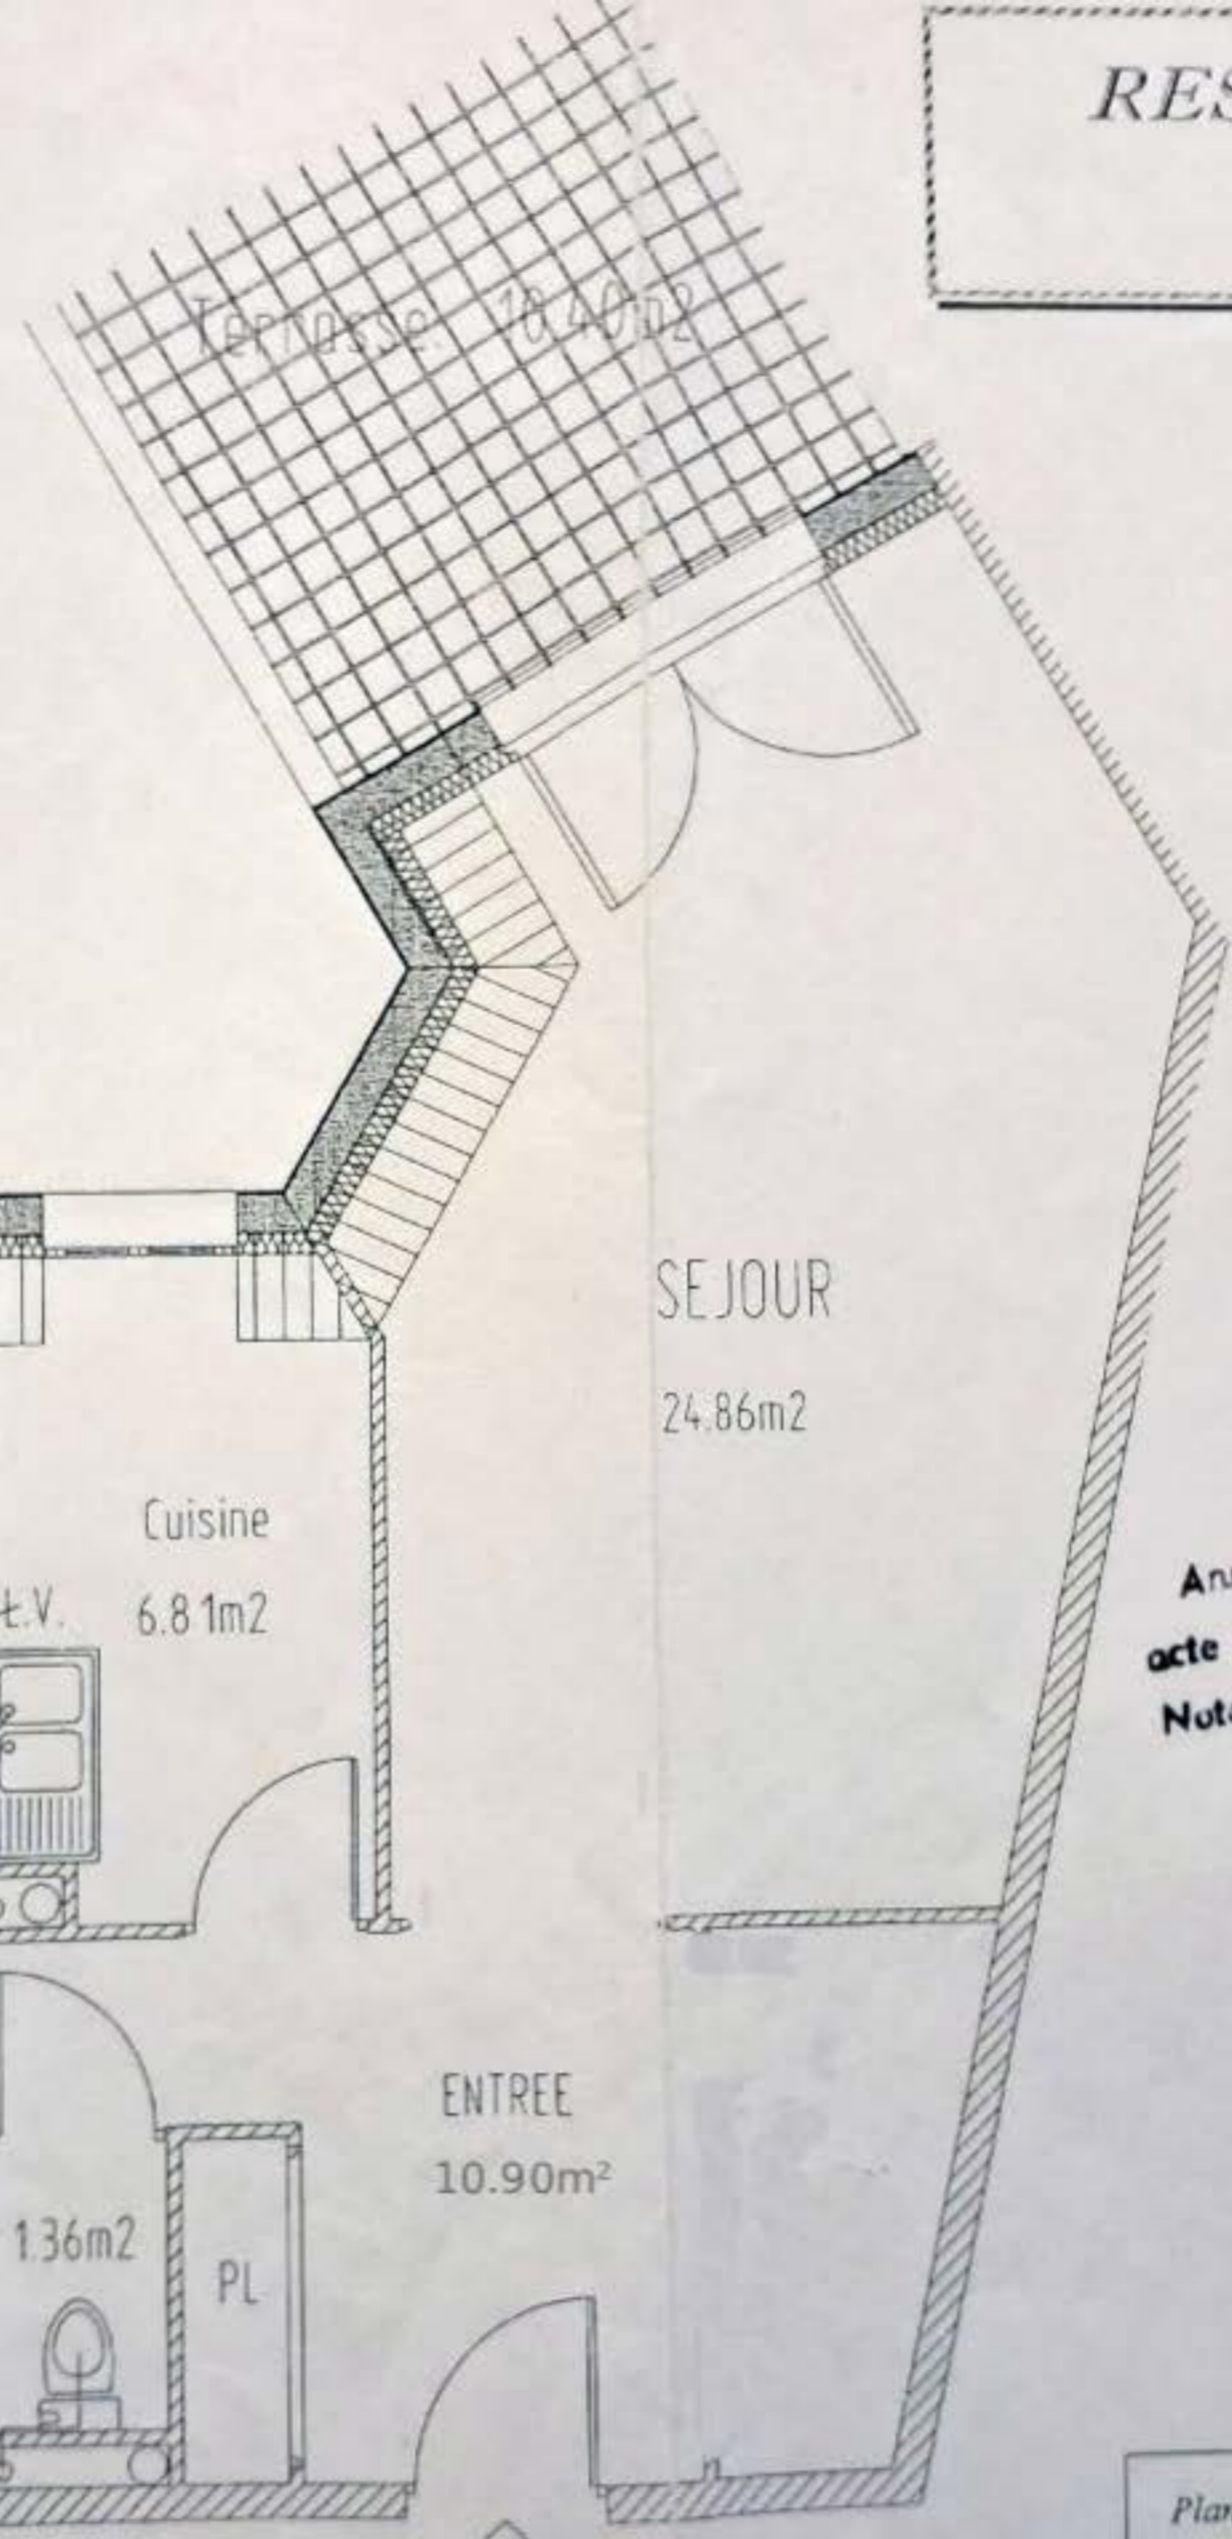

Le VENDEUR déclare que ce lot correspond au lot n°110 du règlement de copropriété et état descriptif de division.

3ème ETAGE		
T3 APPART N° 306		Ht 1,80
Entrée	6,77	6,77
Séjour	24,86	24,44
Cuisine	6,81	6,69
Chambre 1	9,82	9,53
Chambre 2	11,42	11,14
Rangement	3,32	3,32
Salle de Bains	4,89	4,89
Rangement	3,43	3,43
Dégagement	5,48	5,48
WC	1,36	1,36
<b>TOTAL</b>	<b>78,16</b>	<b>77,05</b>
Terrasse	10,40	

Annexé à la minute d'un acte reçu par M<sup>e</sup> A. ROUSSEL Notaire à Reethel, le

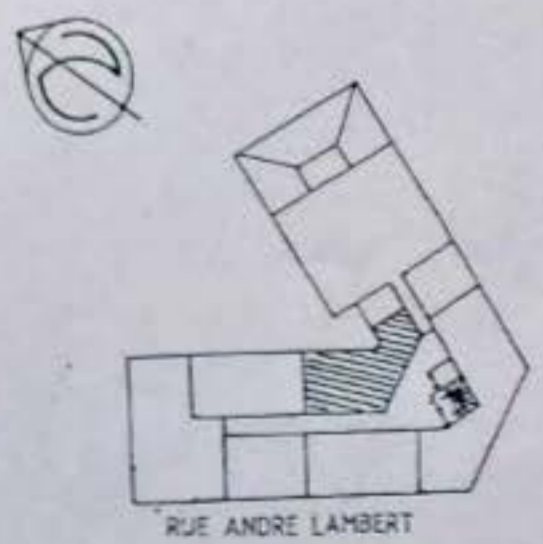

Plan non contractuel susceptible de modification en fonction des impératifs techniques

306