



Clos Saint-Jean

Carrément nature.

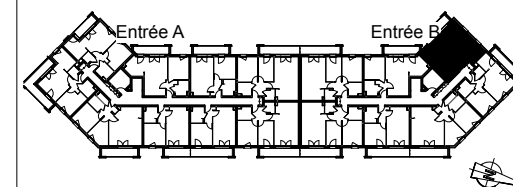
LOGEMENT B 11

R+1	T2
Entrée	3,72 m ²
Séjour + Cuisine	22,21 m ²
Chambre	11,31 m ²
Salle de bain	4,40 m ²
Wc	2,13 m ²

Surface habitable	43,77 m ²
-------------------	----------------------

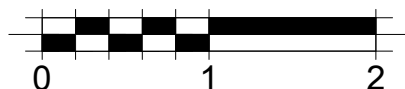
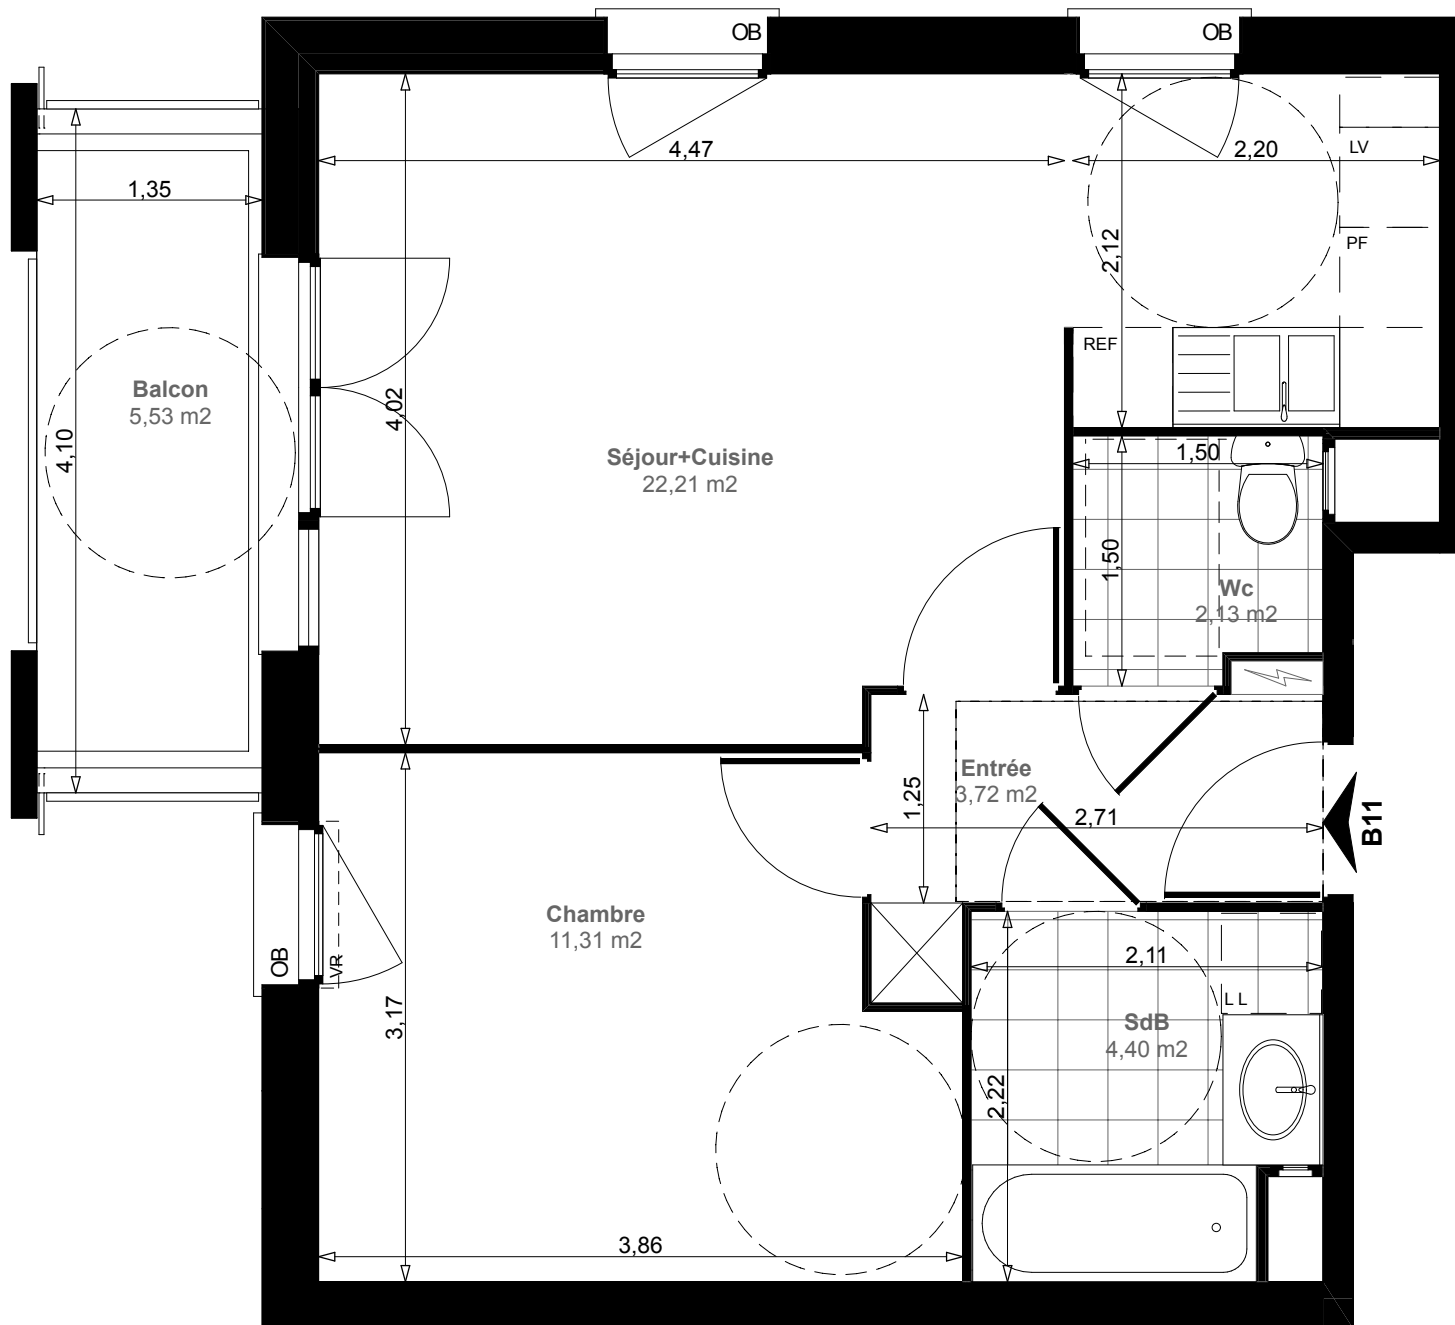
Balcon	5,53 m ²
--------	---------------------

Surface totale	49,30 m ²
----------------	----------------------


VINCI
IMMOBILIER

14.12.2012

Date		
Signataire	Acquéreur	Vinci
Visa		

LAPCHIN
ARCHITECTE


OB : oscillo battant

VR : volet roulant

hsp = 2,50m

L'acquéreur reconnaît avoir été informé que ce plan et ces côtes sont susceptibles de subir des modifications suite à la mise au point des plans d'exécution et des impératifs techniques.