

# Résidence Camille Claudel, 225 avenue Gambetta 81000 ALBI

N° Logement : 107

Propriétaire : M. DOMINICE



Indice: 0

Modifié le:

Echelle: 1/50

Validation le:

Appartement N°: 107

Étage: R+1

Surface totale: 41.30

Garage:

Pk couvert:

Pk extérieure: 5

Cave:

Modifications

- Plan cuisine:
- Modif. cloison:
- Modif. sanitaire:
- Modif. élec.:
- Modif. garage:

Porte compteur:

Appareillage:

Sèche serviette:


Evier et Faïence cuisine:

Faïence SDE:

PC Extérieure:

Robinet de puisage:

Peinture plafond:

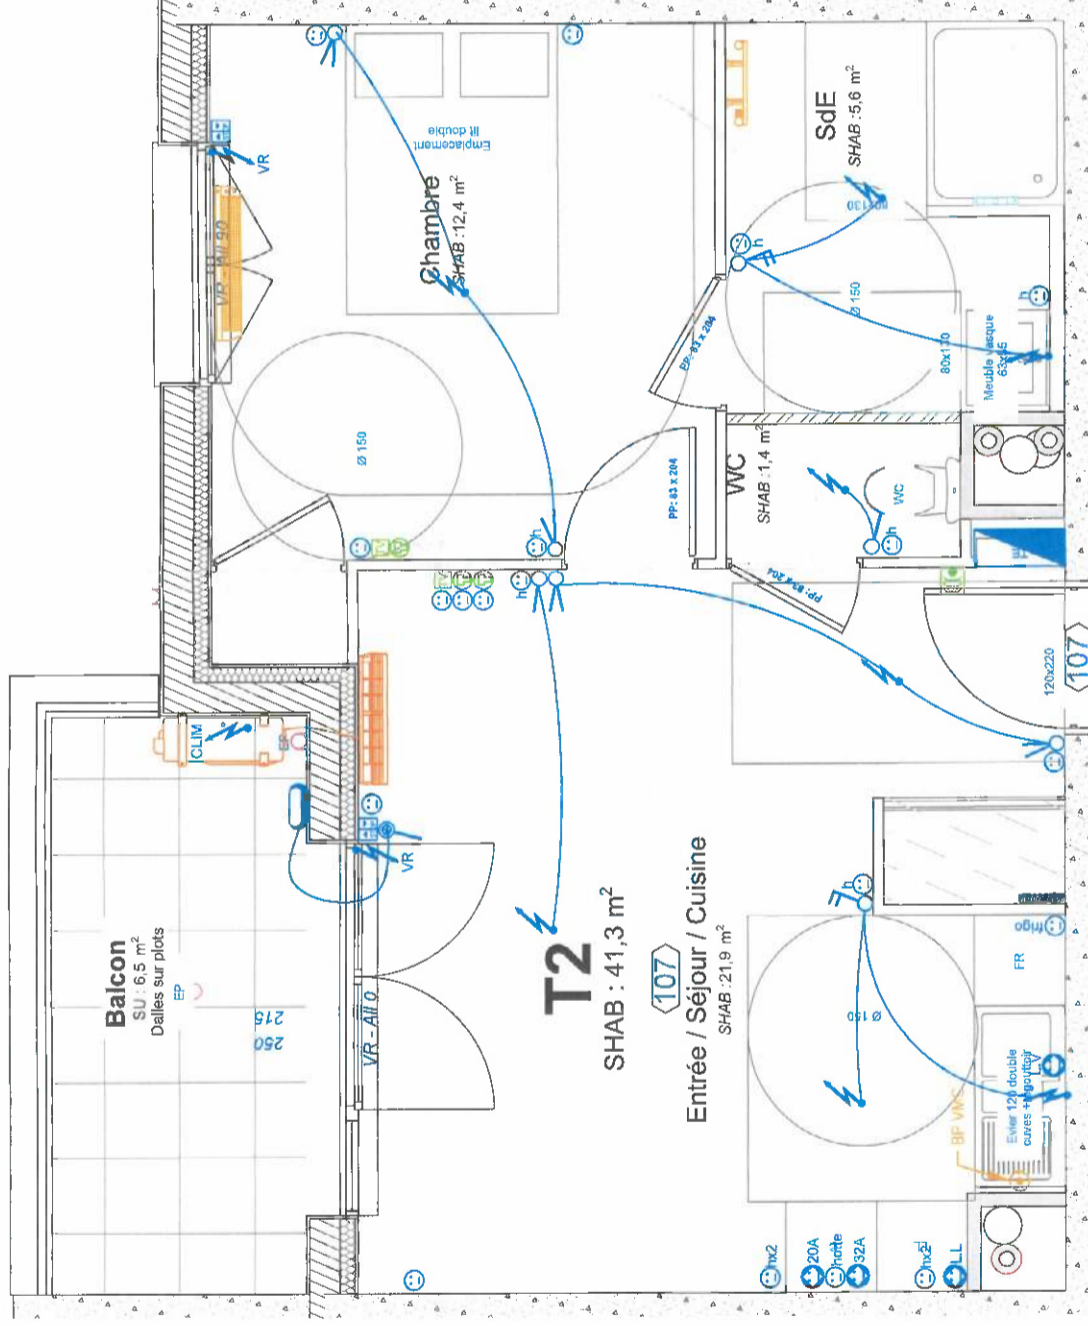

## LEGENDE

	PC 16A 2P+T spé.		Armoire courant fort
	PC 16A 2P+T		Alimentation
	PC 16A 2P+T étanche		Vidéophone
	Prise PTT RJ45		Sèche serviette
	Prise TV		Thermostat
	Double allumage		Bouton poussoir VMC
	Va et Vient		Interrupteur Volets
	Simple allumage		Nourrice EF + EC
	Simple allumage voyant		Millegre douche
	Bouton poussoir		
	Bouton poussoir voyant		

## PLAN TECHNIQUE