



LOGEMENT

type
T2

surf. habitable
45.27 m²

12

niveau
R+1

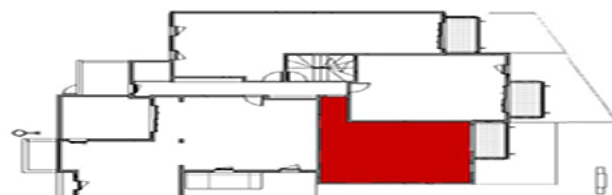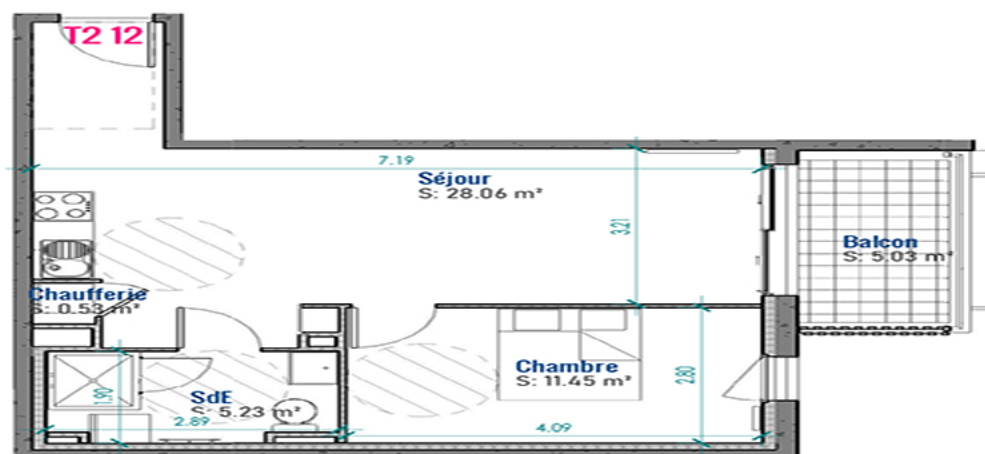


Des modifications sont susceptibles d'être apportées en fonction des nécessités techniques et administratives pour les dimensions libres, les équipements et les plantations.

Les surfaces sont approximatives, les éléments de gros-œuvre, plâtrerie, retombées, soffites, faux plafonds, canalisations, éléments de chauffage, sanitaires et électroménagers sont donnés à titre indicatif.

Document non contractuel.
Voir Notice descriptive de vente.

Séjour	28.06 m ²
Chambre	11.45 m ²
SdE	5.23 m ²
Cuisine	5.53 m ²
Balcon	5.03 m ²

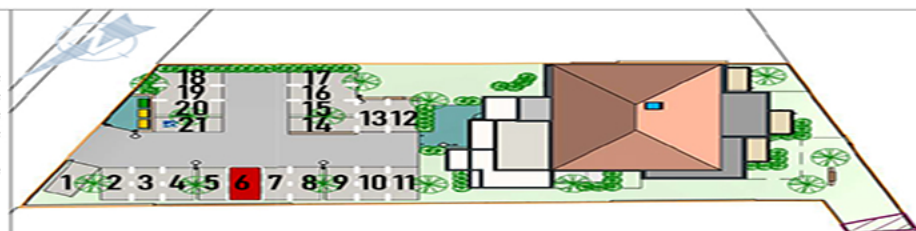

Mars 2024

Échelle 1/100ème

Surface habitable **45.27 m²**

Place de stationnement 6