



LÉGENDE :

PAL	Porte Palière	C/R	Coulissant / Rail	HSFP	Hauteur Sous Faux-Plafond	LL	Lave-Linge	PI	Placard	Sèche-Serviette	Cloison démontable
PP	Porte Pleine	OB	Oscillo-Battant	VRE	Volet Roulant Électrique	LV	Lave-Vaisselle	LL	Lave-Linge	Ballon d'Eau Chaude sanitaire / Chaudière	Retombée de poutre
OF	Ouvrant Français	F	Fixe	EP	Descente Eau Pluviale	R	Réfrigérateur	TA	Tableau Abonné	Gaine Technique	Faux-plafond / Soffite

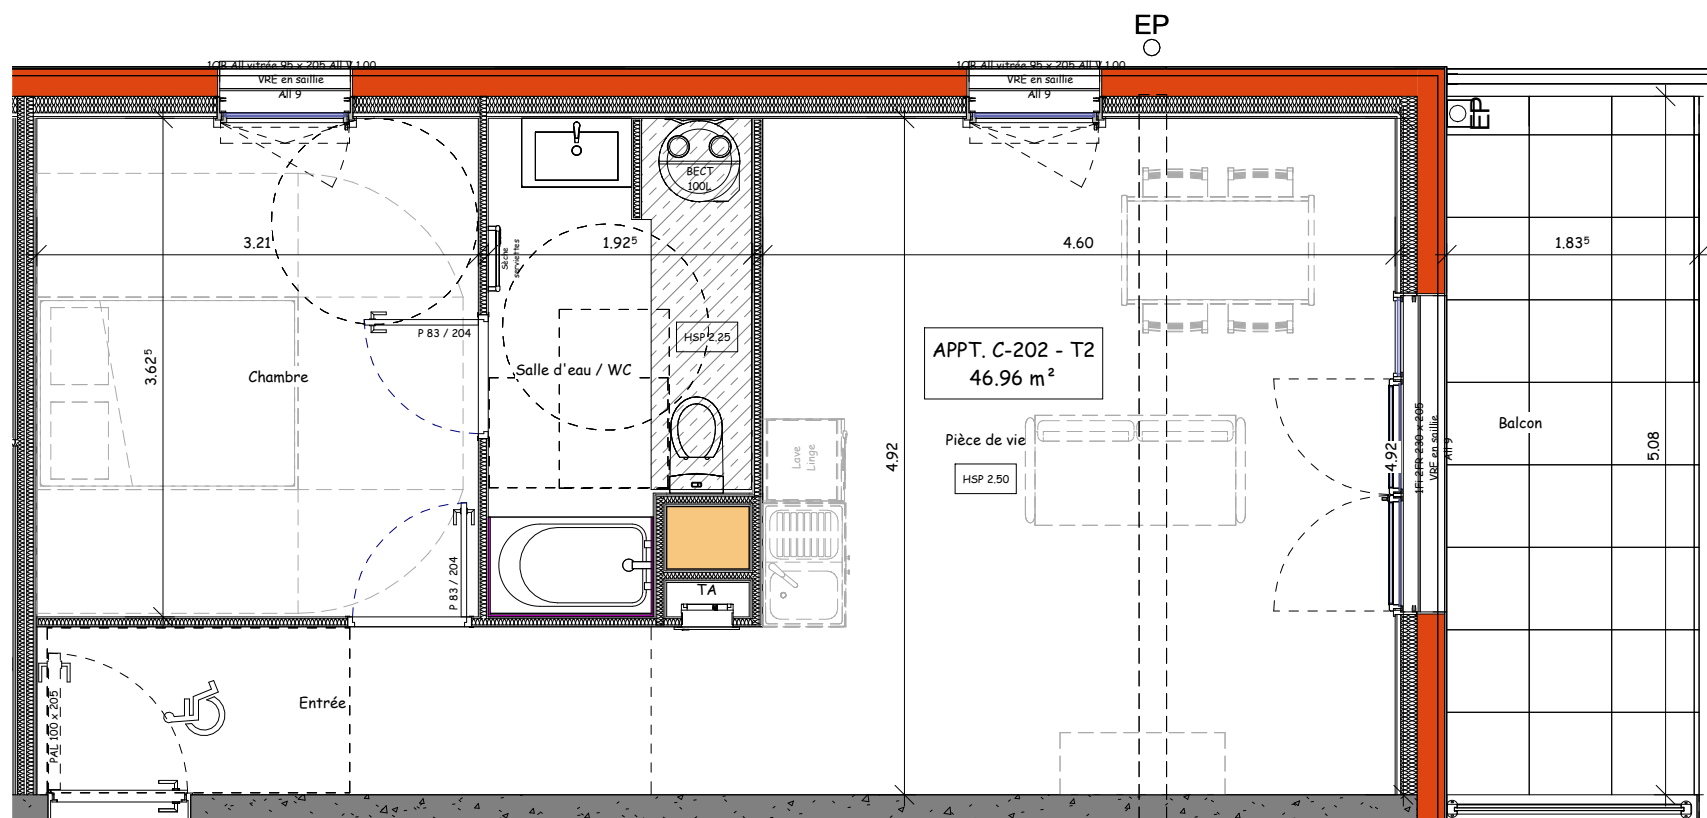

RIVE DROITE RIVE GAUCHE SCCV
PA de la Bretonnière
10 rue Augustin Fresnel
85600 Montaigu-Vendée

Nota : Les poutres, retombées, canalisations, radiateurs, soffites et faux plafonds peuvent être modifiés pour des contraintes techniques. Les éléments de mobilier et électroménager ne sont affichés à titre indicatif. Le présent document reste, en toute circonstance, la propriété de la société Ouest AMO (article L112-2 du CPI). Il ne saurait être utilisé ou communiqué à une tierce personne sans autorisation écrite préalable.

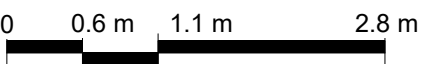


OUEST A.M.O.
Ingénierie du Bâtiment

MAÎTRE D'OEUVRE
OUEST A.M.O.
10, Rue Augustin Fresnel
85600 MONTAIGU VENDEE
Tel. 02 51 98 23 28
www.ouest-ammo.fr



RIVE DROITE - RIVE GAUCHE

Chemin de la Pairette
85000 LA ROCHE SUR YON

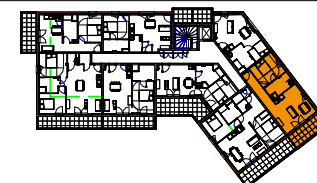

Appartement C-202

DOSSIER	ECHELLE	PHASE	NIVEAU	INDICE
P133		PRO 2	R+2	V1

NOM	SURFACE
Pièce de vie	23.62 m²
Entrée	5.46 m²
Chambre	11.64 m²
Salle d'eau / WC	6.23 m²
Habitable	46.96 m²
Balcon	9.32 m²
Annexe	9.32 m²
Total privatif	56.28 m²

N°	DESCRIPTION	DATE
V1	Première diff.	30.07.24

LE RESERVANT :	LE RESERVATAIRE :
----------------	-------------------