



BATIMENT A Appartement A_205 Typologie: T2




Plan d'ensemble



0.5m 1m 1.5m 2m 2.5m
Echelle: 1/50

MAES
ARCHITECTES

Agence MAES Architectes & Urbanistes
2, place Genevières - 59 000 LILLE

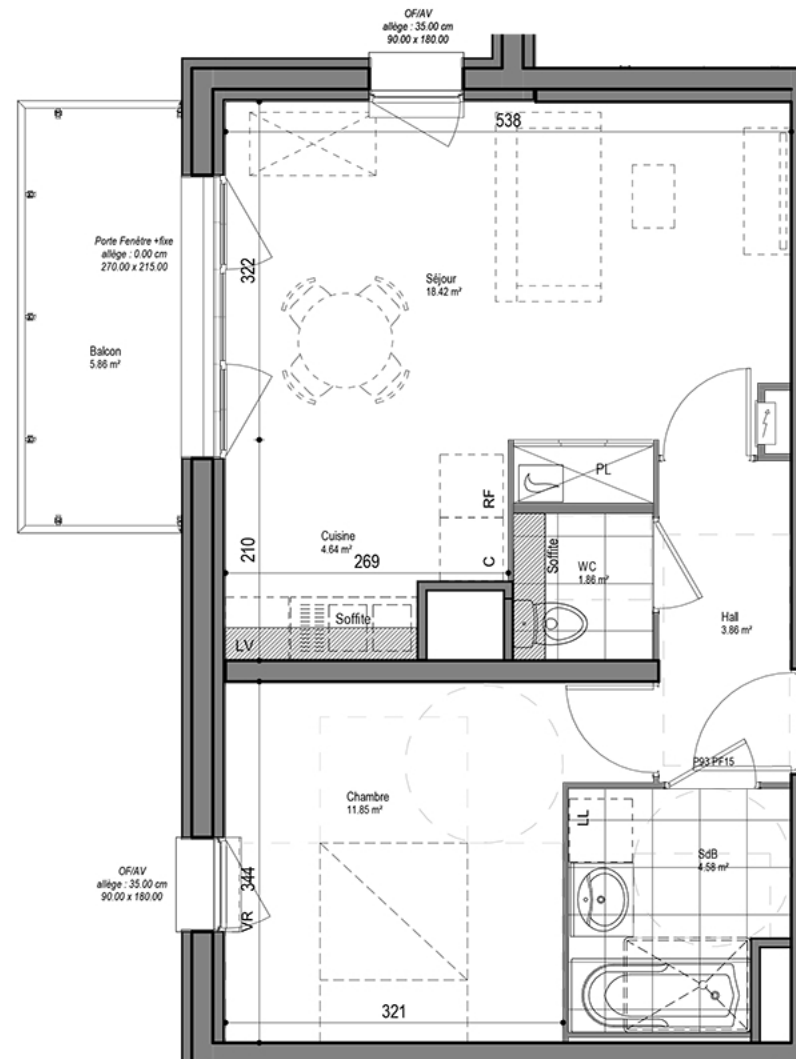

Niveau: R+2

Séjour	18.42 m²
Chambre	11.85 m²
Cuisine	4.64 m²
SdB	4.58 m²
Hall	3.86 m²
WC	1.86 m²

Surface habitable 45.21 m²

Balcon 5.86 m²

Surface Utile 51.07 m²

VR (volet roulant) OF/AV (ouvrant à la française avec allège vitrée) OB (oscillant battant) PF (porte fenêtre RF (réfrigérateur) F (four) LL (lave linge) LV (lave vaisselle) CH (chaudière)) PL (placard)

Document non contractuel. Ce plan peut être modifié en fonction des contraintes techniques et des plans d'exécution. Les côtes, les surfaces des pièces et l'implantation du mobilier (y compris radiateurs) sont données à titre indicatif et n'ont aucun caractère contractuel. La représentation du mobilier et des équipements est donnée à titre informatif, seule la notice de vente précise leur fourniture.

29/07/2020