



Une marque de :



CONSEILS PATRIMOINE
Foncière IMMOBILIER




LES VILLAS DE BIONNE

RUE DE LA BÉDINIÈRE - 45800 SAINT-JEAN-DE-BRAYE




	N°	Type	Surface
PLAIN PIED	LOT N° 18	T3	63.66 M²
Séjour / Cuisine / Dégagement/ Pl			30.15 M ²
Entrée			1.92 M ²
Cellier			3.58 M ²
WC			1.95 M ²
Chambre 1			12.10 M ²
Chambre 2 + pl			9.53 M ²
Salle de bains			4.43 M ²
SURFACE HABITABLE			63.66 M²
LOCAL VELOS			4.22 M ²
JARDIN CLOS + TERRASSE			271 M ²

SURFACE DONNEE A TITRE INDICATIF

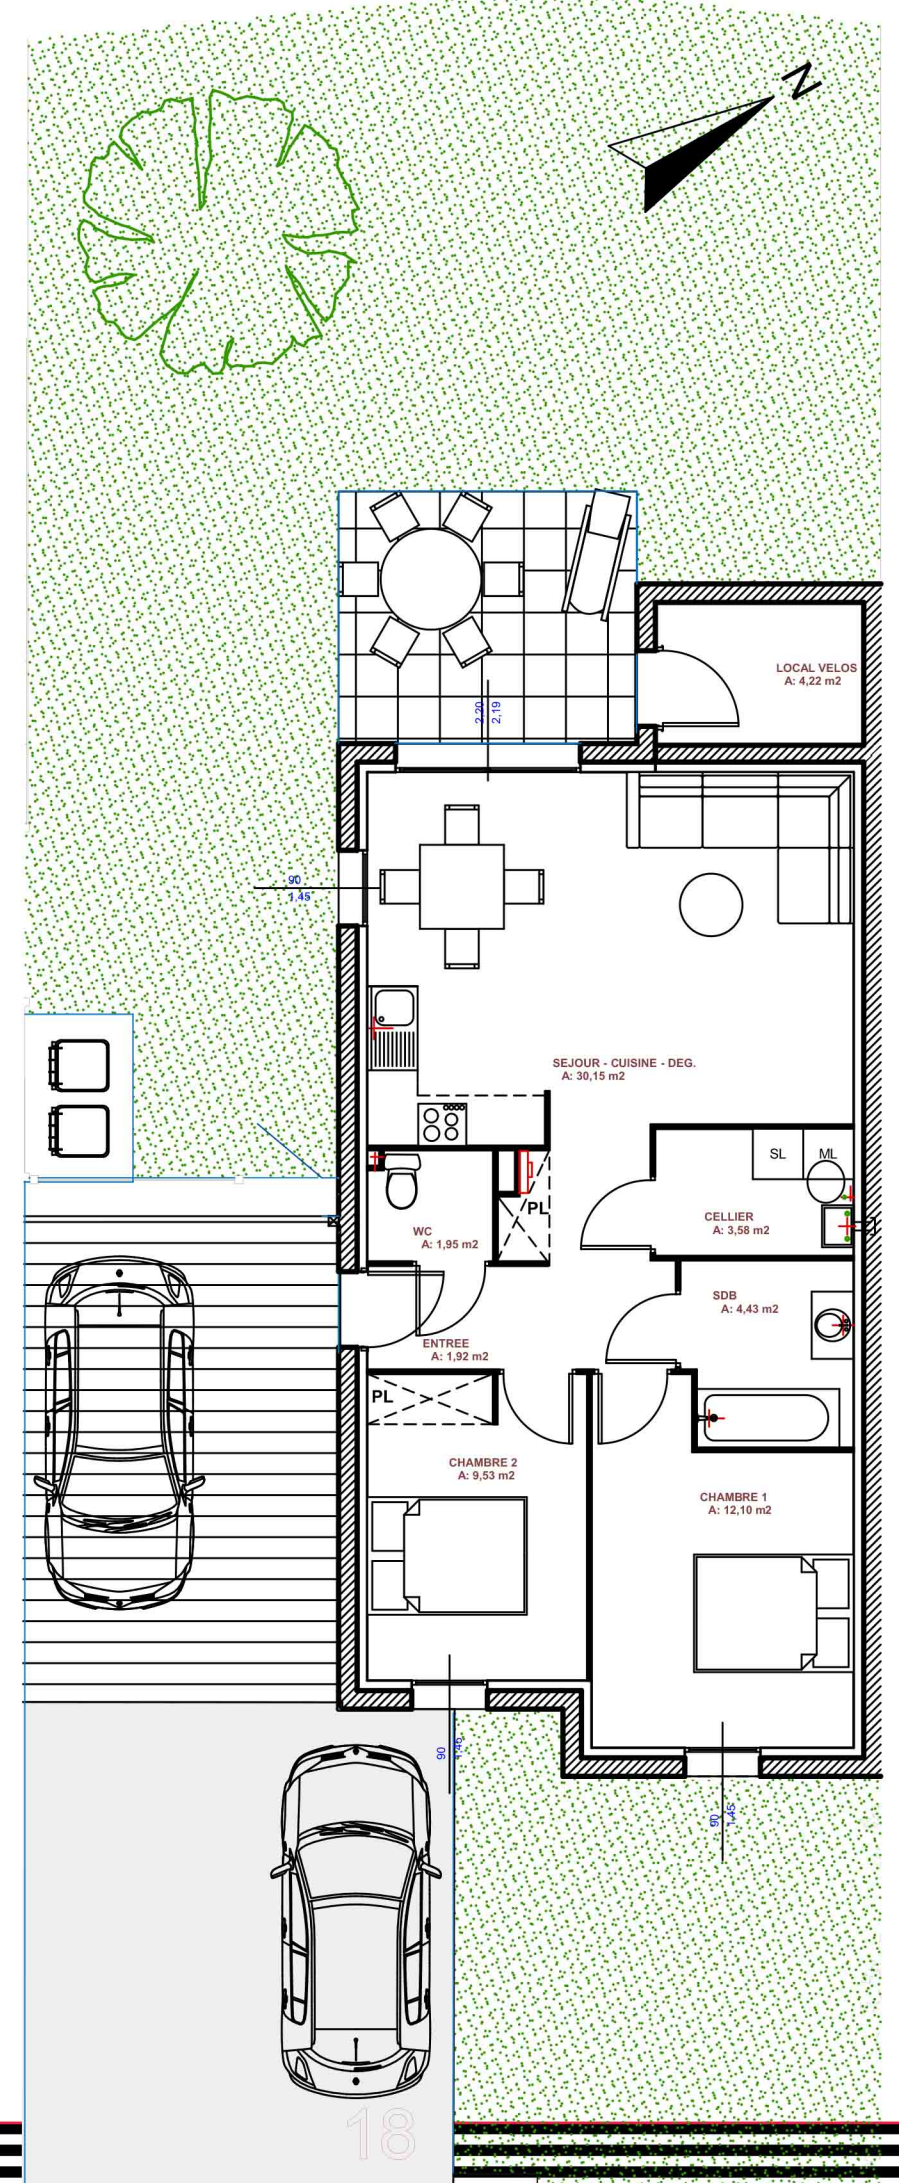

Document non contractuel
Version AVRIL 2020
Des modifications sont susceptibles d'être apportées à ce plan en fonction des nécessités techniques de la création, tant en ce qui concerne les dimensions libres, que les équipements. Les surfaces indiquées sont approximatives et pourront varier dans la limite de 5%. Les retonbées, soffites, faux plafonds et ainsi que les emplacements des équipements électriques et sanitaires ne sont pas tous figurés ou le sont à titre indicatif.

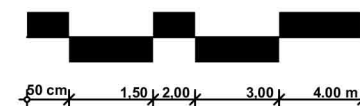

18