



RESIDENCE
EMERAUDE

rue Auguste Potié - rue Victor Hugo 59320 EMMERIN

Appartement : 001
Niveau : RDC
Type : T2

Tableau des Surfaces


Nom	Surface Habitable
Séjour Cuisine	21.82 m²
Chambre 1	12.68 m²
S.D.B.	5.55 m²

Total Surface Habitable 40.05 m²

Surface Annexe


Surface Annexe Totale :

Localisation

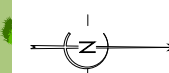

Date : Février 2021

Indice : A

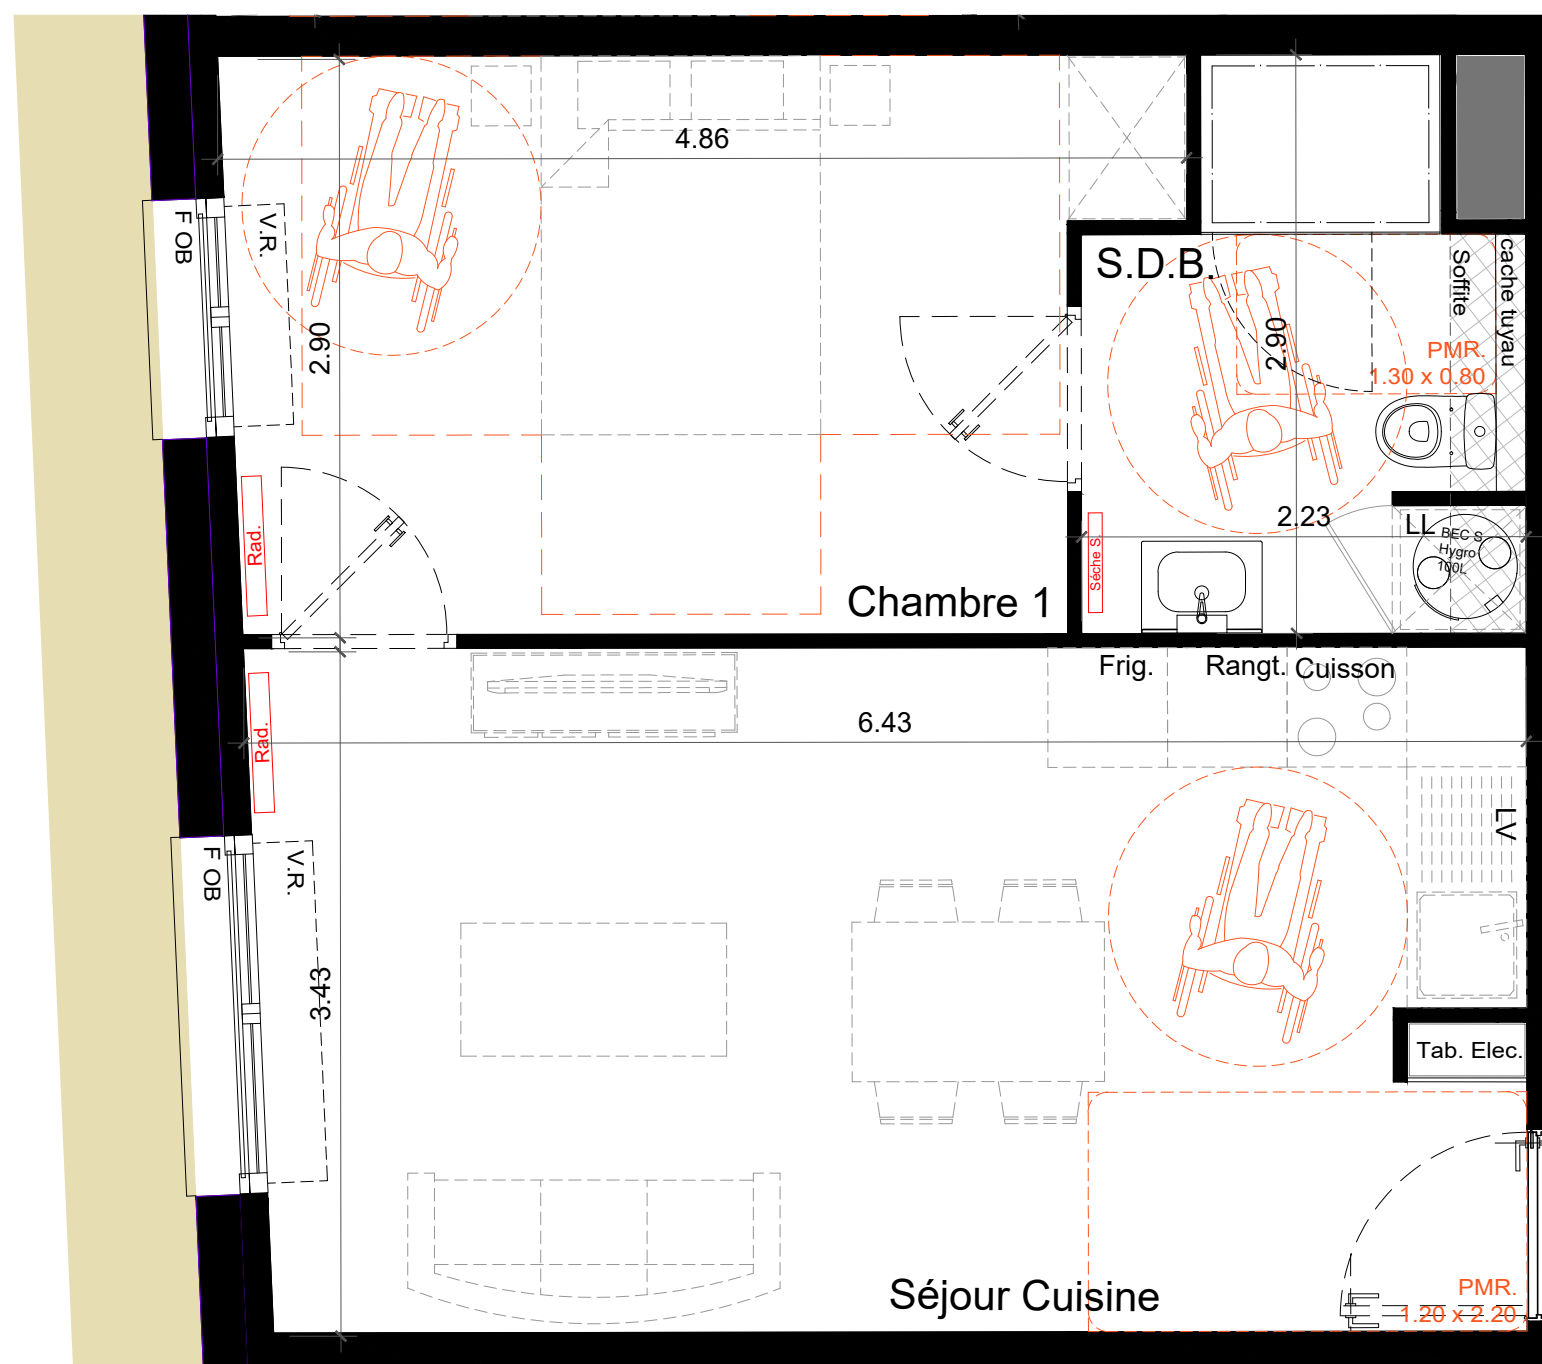

LEGENDE :

VR : Volet Roulant

PF : Porte fenêtre

F : Fenêtre

Fx : Chassis fixe

OB : Oscillo Battant

Tab. Elec. : Tableau Electrique

Soffite : Faux Plafond

Emplacement Placard



DES MODIFICATIONS SONT SUSCEPTIBLES D'ETRE APPORTEES A CE PLAN EN FONCTION DES NECESSITES TECHNIQUES OU REGLEMENTAIRES DE LA REALISATION, TANT EN CE QUI CONCERNE LES DIMENSIONS LIBRES, QUE L'EQUIPEMENT. LES SURFACES, LES HAUTEURS SOUS PLAFOND AINSI QUE LES HAUTEURS DE SEUILS OU D'ALLEGES INDIQUEES SONT APPROXIMATIVES. LES RETOMBES, SOFFITES, FAUX-PLAFONDS, TRAPPES DE VISITE, AINSI QUE L'EMPLACEMENT DES DESCENTES D'EAUX PLUVIALES, DES EQUIPEMENTS SANITAIRES NE SONT PAS TOUS FIGURES OU LE SONT A TITRE INDICATIF. LES EQUIPEMENTS SANITAIRES FIGURANT EN POINTILLES SUR CE PLAN NE SONT REPRESENTES QU'A TITRE INDICATIF.