



L'AGORA

Rue Becquerel - CRONENBOURG

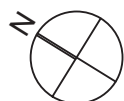


Bâtiment G 2P 205

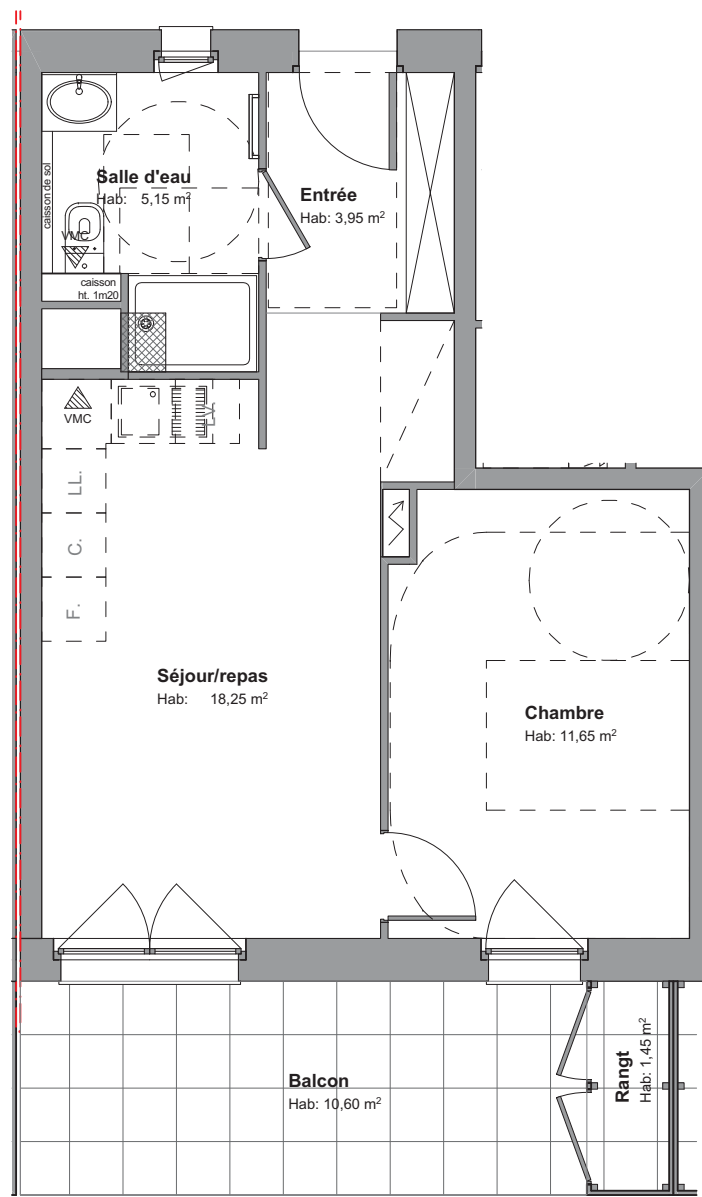

SURFACES

Pièces	Surf. habitable
Chambre	11,6 ⁵
Entrée	3,9 ⁵
Salle d'eau	5,1 ⁵
Séjour/repas	18,2 ⁵
	39,0 m²
BALCON	10.60 m ²
RANGEMENT	1.45 m ²

LOCALISATION

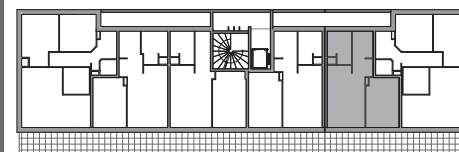

ETAGE 2

Stradim

T O A

Aéroparc de Strasbourg
3 rue Pégase
67960 ENTZHEIM
TEL : 03 88 15 40 50
www.stradim.fr

architectes et associés
3 rue Alfred de Vigny
67200 STRASBOURG

Pour l'acquéreur (date et signature)

Pour le vendeur (date et signature)

Nota : les superficies données sont approximatives et les surfaces habitables sont conformes au décret du 23 mars 1997 (art. 4.1). Des modifications sont susceptibles d'être apportées à ce plan en fonction des nécessités techniques, réglementaires ou administratives lors de la réalisation, tant ce qui concerne les dimensions libres que les équipements. les soffites, faux-plafonds, retombées, gaines techniques, canalisations, trappes de visite, descente d'eaux pluviales, équipements électriques ne sont pas systématiquement représentés ou le sont à titre indicatif.

Edition du 03/07/2020

Echelle 1:50

PLAN DE VENTE