

PF: porte-fenêtre

F: fenêtre

all.v: allège vitrée

VR: volet roulant

VB: volet bois

TGE: tableau général électrique

PL: placard

LL : emplacement lave-linge

LV : emplacement lave-vaisselle

: emplacement cuisson



F : emplacement réfrigérateur

: faux-plafond, soffite

: gaine technique


: sèche serviettes

: arbres existants conservés

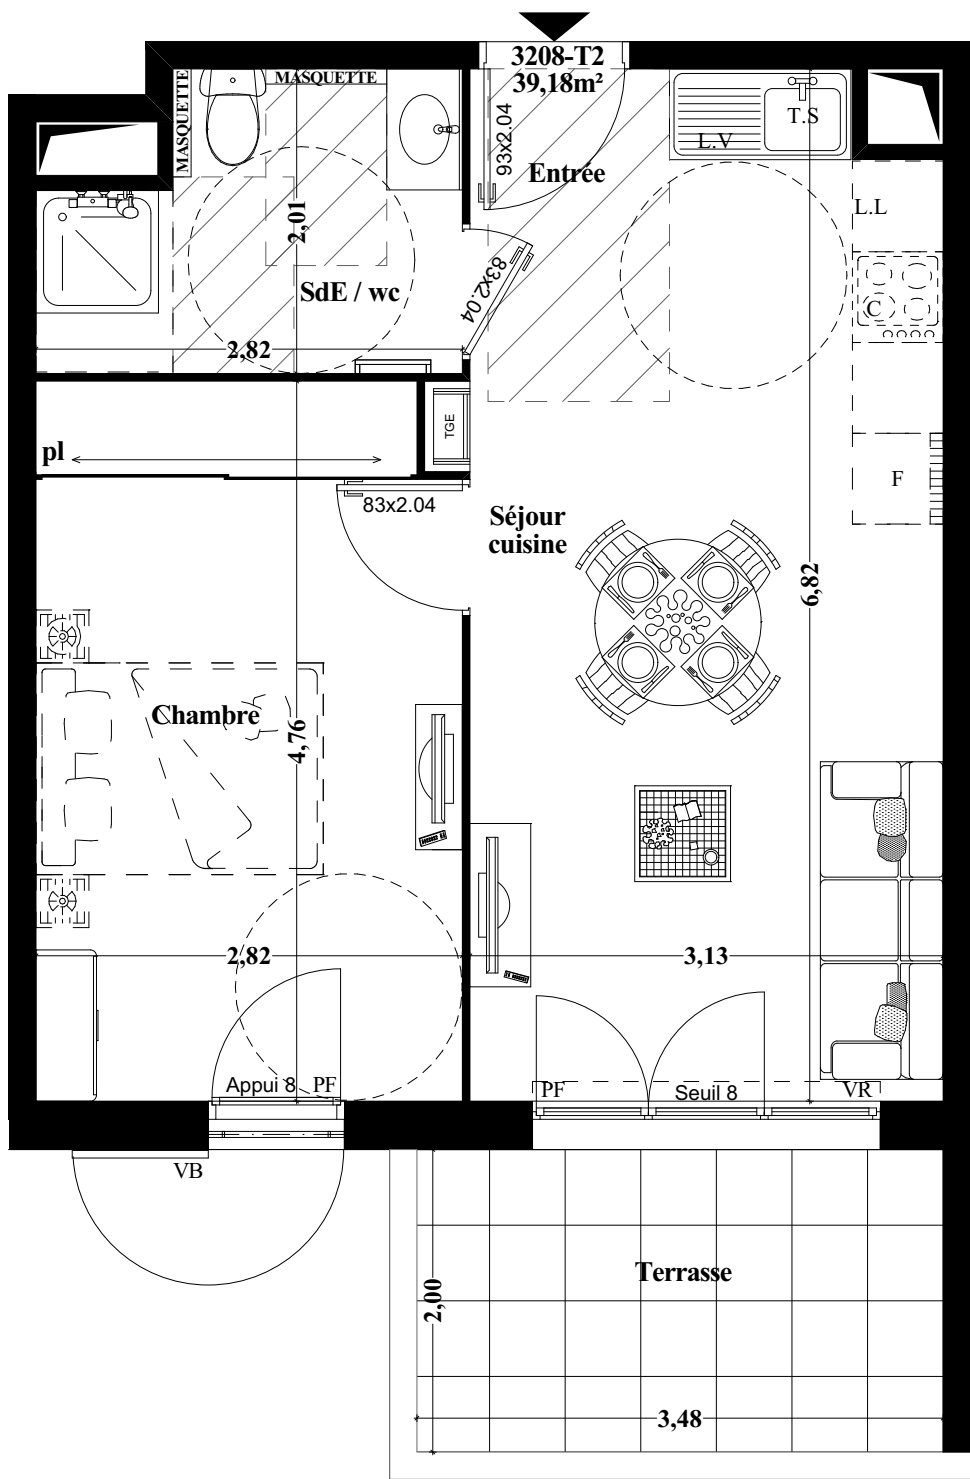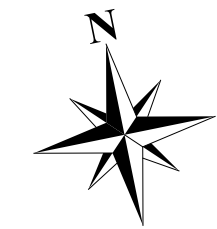


Tout en conservant les caractéristiques essentielles du plan, la société se réserve le droit d'y apporter des modifications, notamment pour des impératifs techniques. Les surfaces et les côtes peuvent varier de 5%.
Les faux-plafonds, retombés et emplacements des équipements sanitaires ainsi que le calepinage des carrelages sont figurés à titre indicatif.
Les éléments dessinés en pointillés le sont à titre indicatif et sont non contractuels. La différence maxi de niveau entre logements et annexes privatives sont de l'ordre de 2cm en rez-de-chaussée et jusqu'a 25cm en étage.

PLAN DE LOCALISATION D'ENSEMBLE

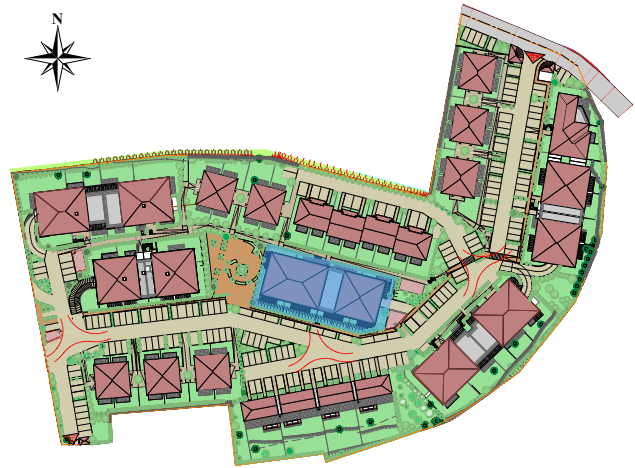

PLAN DE LOCALISATION DU LOT

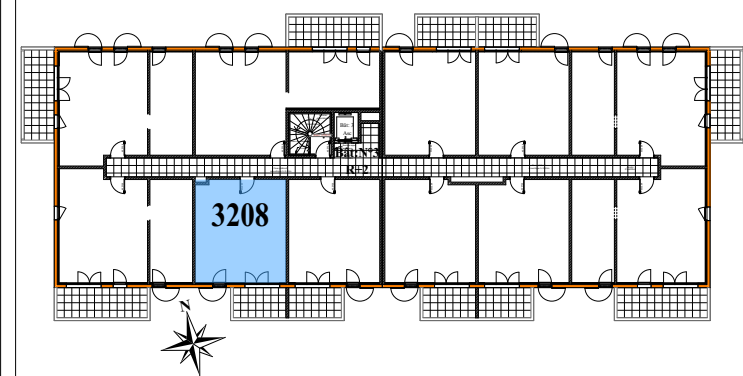

PLAN DE VENTE

BATIMENT	ETAGE	TYPE	N° LOT
N°3.	R+2	T2	3208

Désignation	Surface
ENTREE SEJOUR CUISINE	21,00m²
CHAMBRE /PL	13,23m²
SDE/wc	4,95m²
TOTAL SURFACE HABITABLE	39,18m²
Terrasse	6,96m²
TOTAL SURFACE ANNEXES	6,96m²