



**ZAC DE LA CHANTRERIE**  
 Ilot 5  
 60 logements

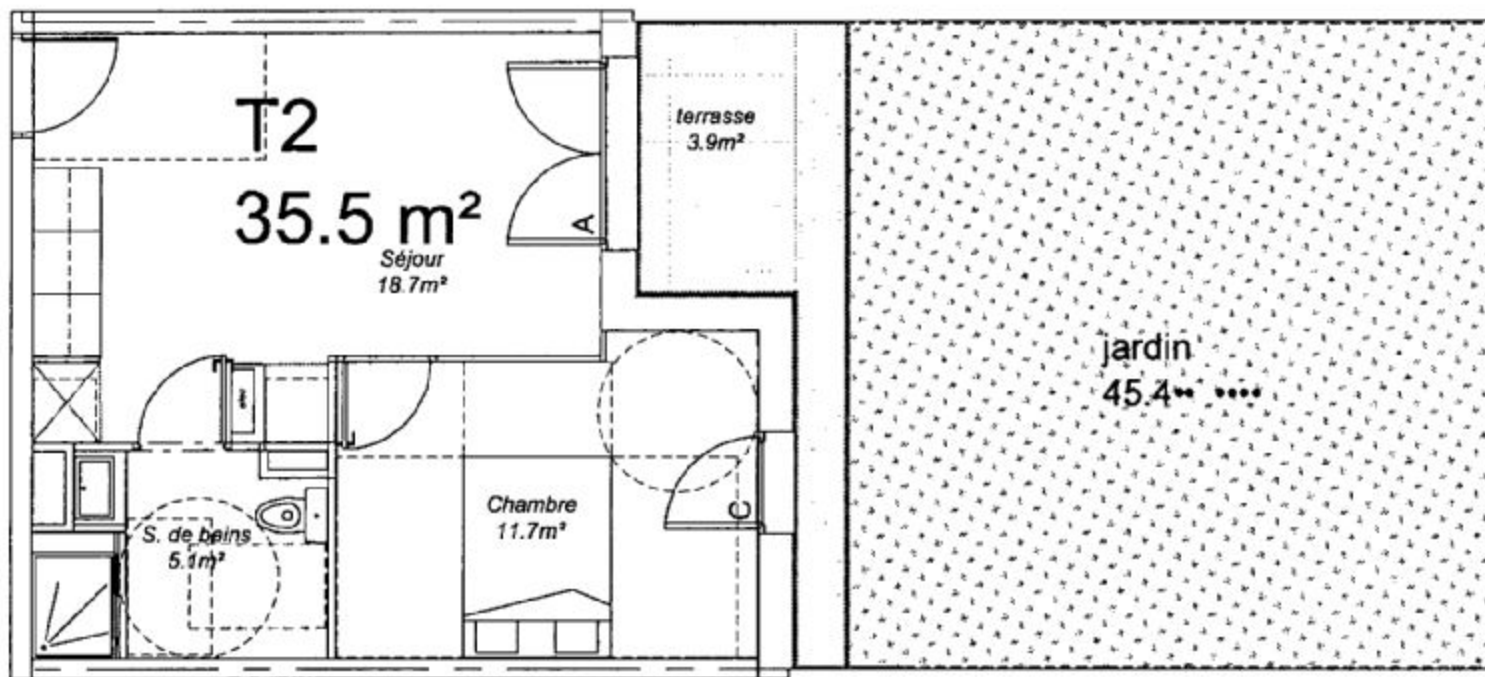

SURFACES	
SEJOUR	18,7 m²
CHAMBRE	11,7
SALLE DE BAINS	5,1 m²
TERRASSE	3,9 m²
JARDIN	45,4 m²
<b>TOTAL</b>	<b>35,5 m²</b>

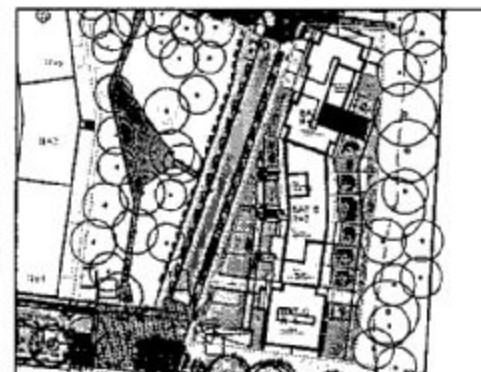

 ELEMENT ELECTROMENAGER OU CHAUDIERE  
**PROVISOIRE**

BATIMENT	NIVEAU	Indice: 1	11.06.2018
<b>A</b>	<b>RDC</b>	<b>003</b>	<b>T2</b>

DES MODIFICATIONS SONT SUSCEPTIBLES D'ETRE APPORTEES A CE PLAN EN FONCTION DES NECESSITES TECHNIQUES OU REGLEMENTAIRES DE LA REALISATION, TANT EN CE QUI CONCERNE LES DIMENSIONS LIBRES, QUE, TOUJOURS, LES SURFACES, LES HAUTEURS SOUS PLAFOND MAIS QUE LES HAUTEURS DES SEJOURS OU D'ALLES INDIQUEES SONT APPROXIMATIVES. LES RETENUES, BOITIERES, FAUX PLAFONDS, TRAPPES DE VISITES, NEUS SAUT, L'EMPLACEMENT DES GARDIENNES D'ENTREE PERSONNELLES, DES EQUIPEMENTS SANITAIRES NE SONT PAS TOUS FIGURES OU LE SONT A TITRE INDICATIF.