



Document non contractuel. L'acquéreur reconnaît avoir été informé que ce plan et ses côtes sont susceptibles de subir des modifications suite à la mise au point des plans d'exécution et des impératifs techniques. L'implantation du mobilier est donné à titre indicatif et ne constitue de ce fait aucun service ni fourniture contractuelle. Les poutres et les soffites ne sont pas représentés.

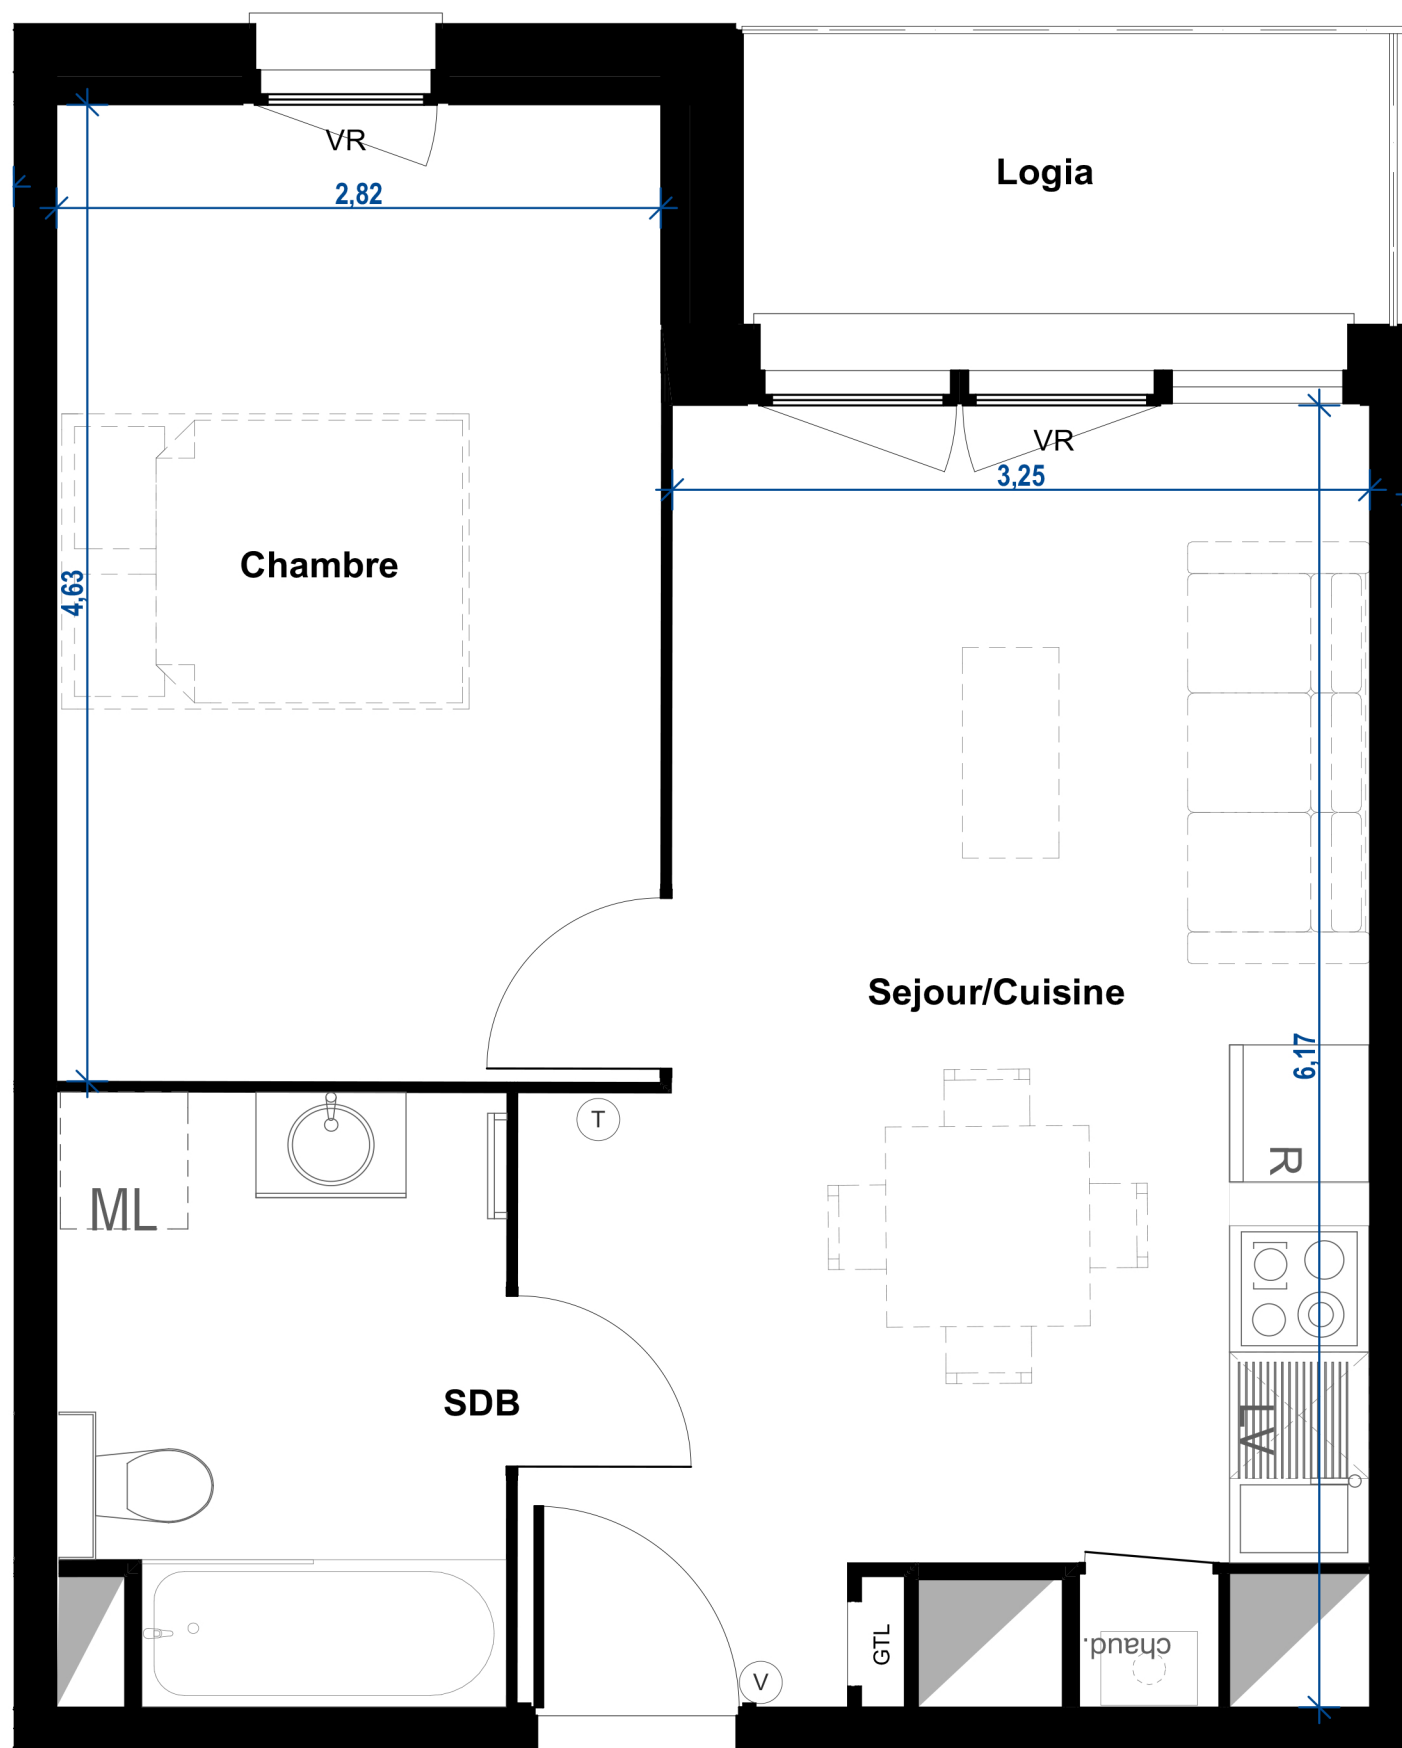

A106 - T2

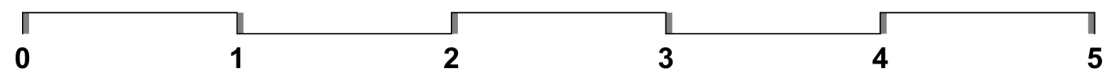

n° de lot  
A 106

type  
T2

étage  
R + 1

surfaces

Sejour/Cuisine	21,46
Chambre	13,06
SDB	6,04
<b>Totale Surface habitable</b>	<b>40,56 m<sup>2</sup></b>
Logia	3,99

localisation

