




AMIENS - Green Park 3 - Appartement N°35



GRUPE RABOT DUTILLEUL

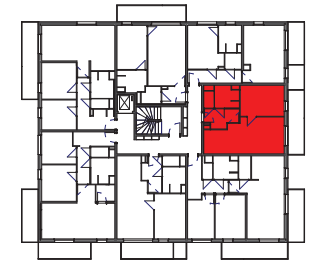

LEGENDE	
	Chaudière gaz à condensation
	GTL électrique
	Position prévue branchement évier
	évier avec plaques (Type I)
	Position prévue branchement plaque de cuisson
	Position prévue branchement lave-linge
	Position prévue branchement lave-vaisselle
	Bac de douche 80*100cm
	ensemble meuble vasque + miroir
	Lave-main
	Aménagement de placard
	Carrelage
	Alège vitrée
	Ouverture châssis type oscillo-battant
	Châssis type fixe
	Porte coulissante
	Ouverture châssis type ouvrant à la française
	Ouverture châssis type porte fenêtre vitrée
	Volet Roulant électrique
	Gaine Technique verticale
	Position prévue pour radiateur

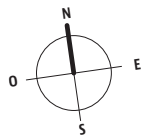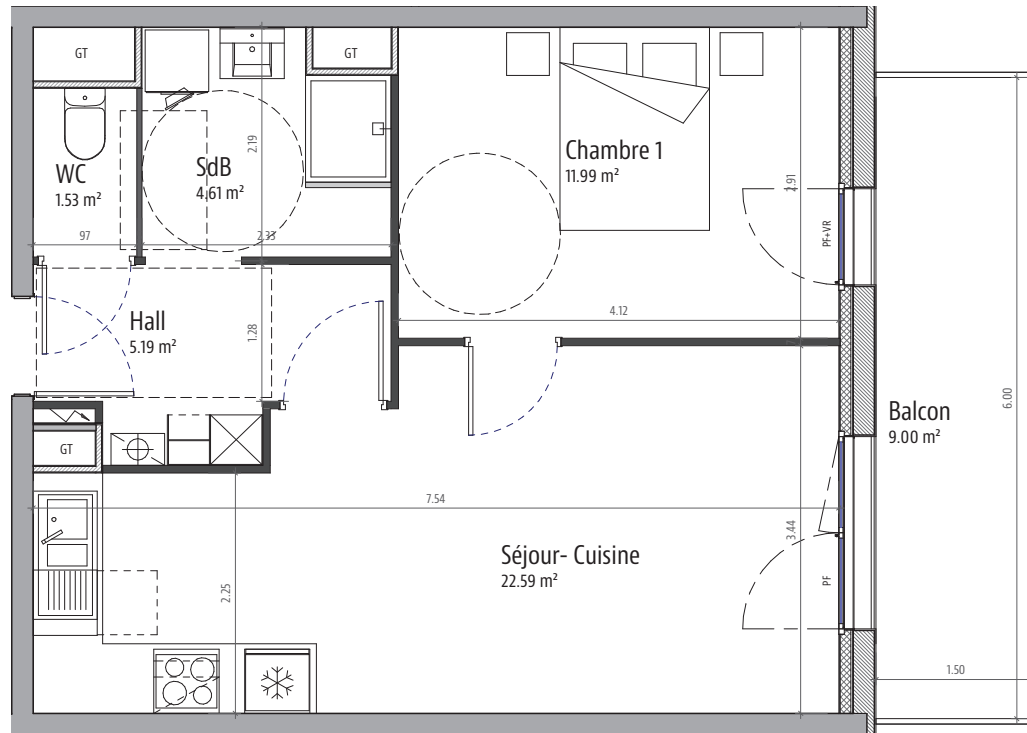

Impression en A3 échelle 1/50ème



La mise au point technique du chantier peut engendrer des modifications mineures (dimensions, retombées, faux plafonds). Les éléments de mobilier sont présentés à titre indicatif et ne correspondent à aucun engagement contractuel.

N° 35 TYPE 2 R+3

N° 35 - Surfaces Habitables	
Séjour- Cuisine	22.59 m ²
Hall	5.19 m ²
Chambre 1	11.99 m ²
SdB	4.61 m ²
WC	1.53 m ²
	45.91 m ²
Balcon	9.00 m ²
	9.00 m ²

19-05-2017