


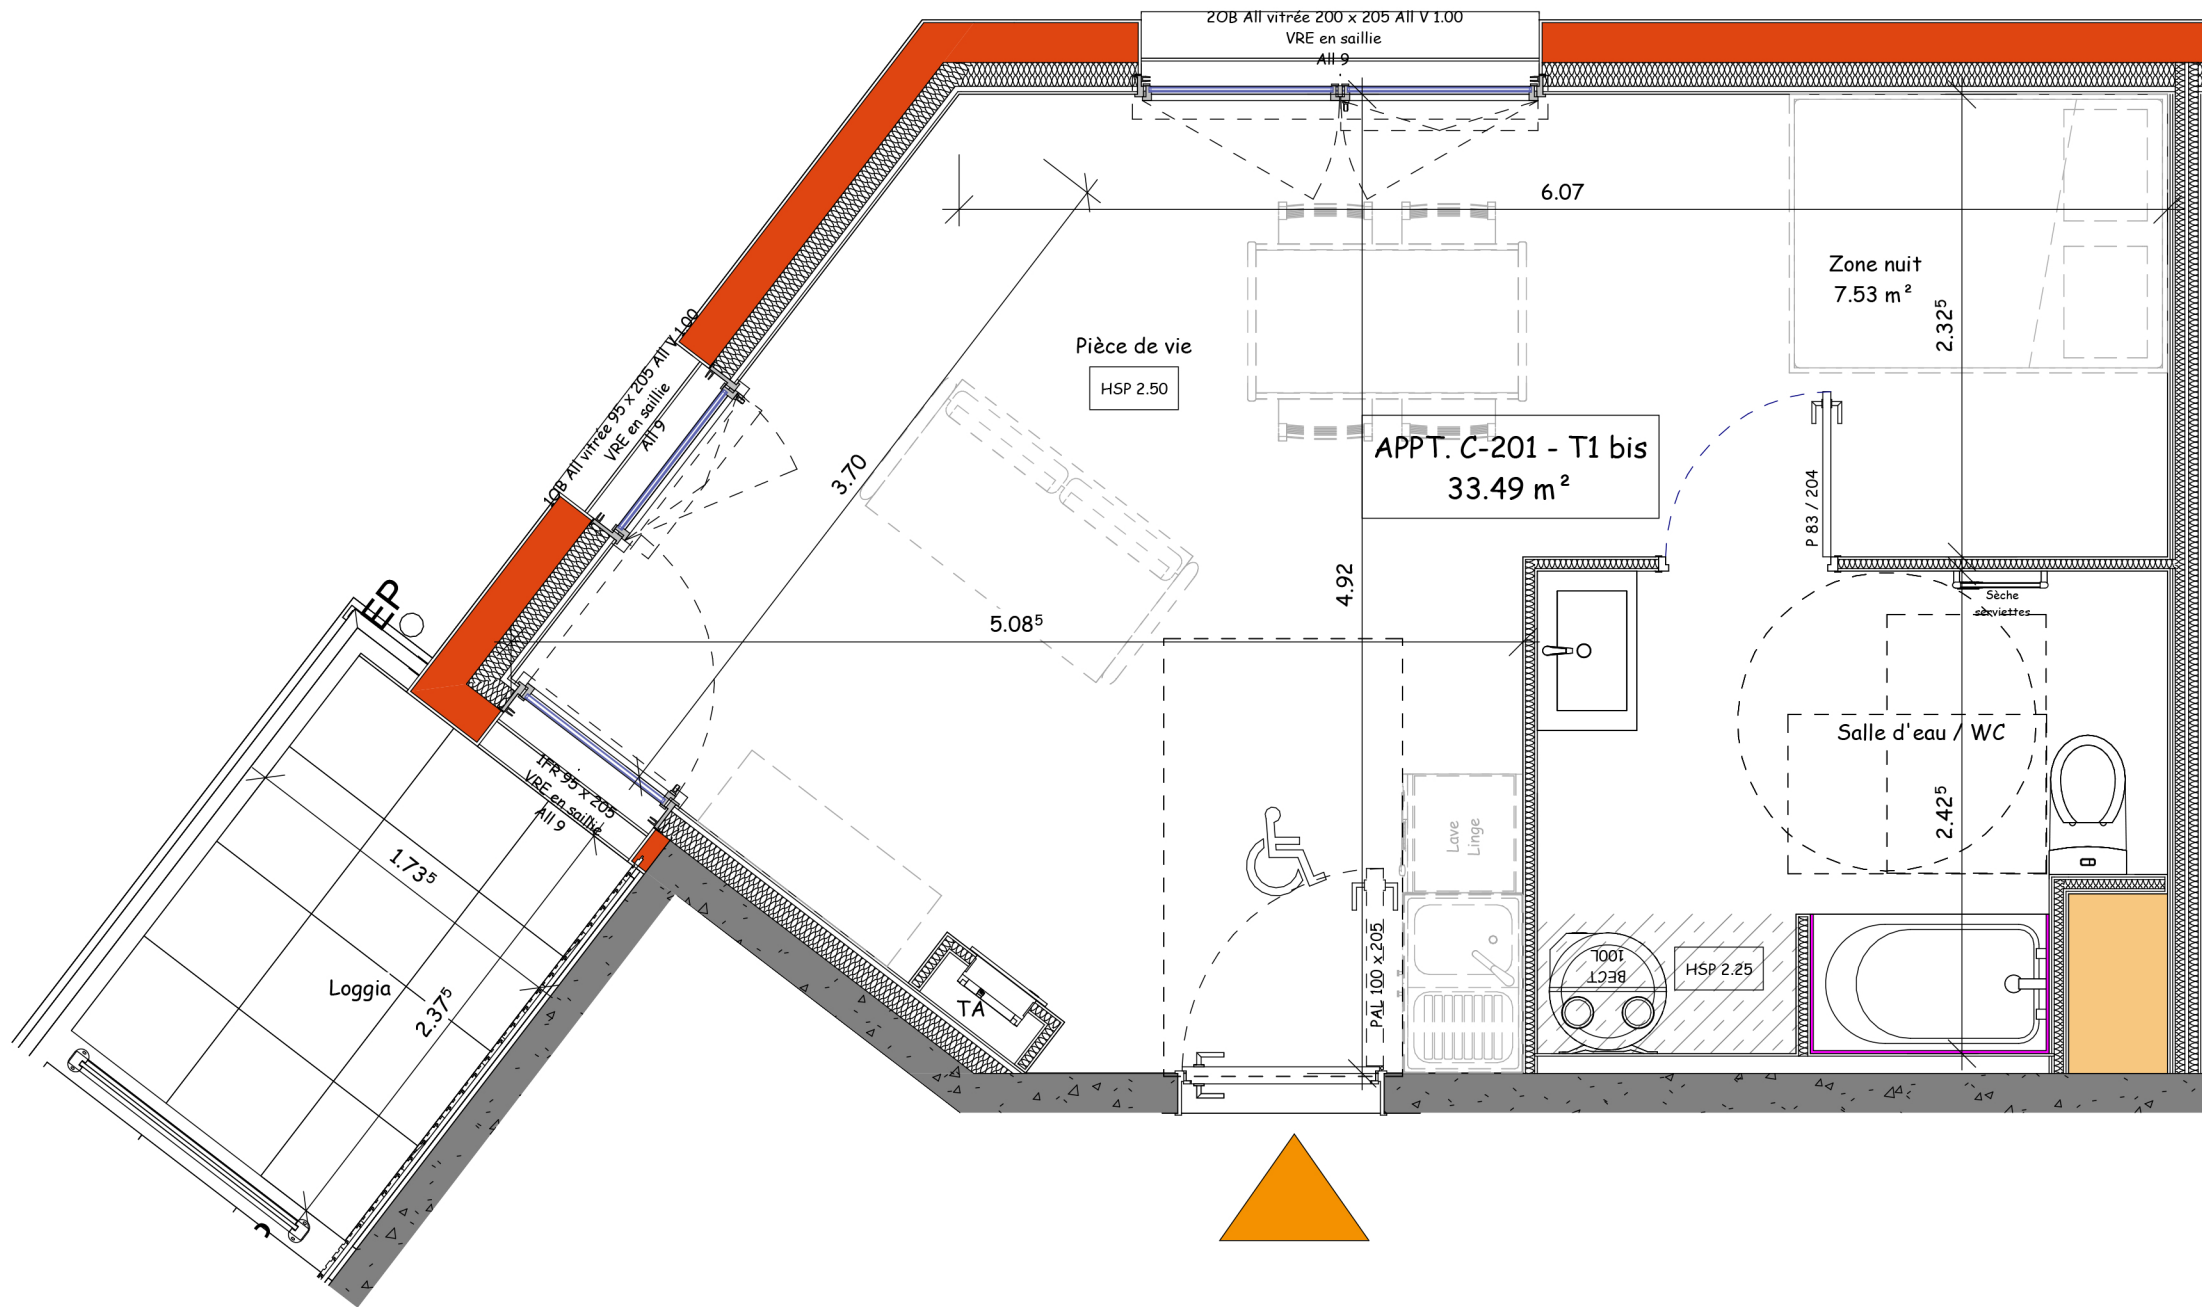

Appartement C-201

DOSSIER	ECHELLE	PHASE	NIVEAU	INDICE
P133		PRO 2	R+2	V1

NOM	SURFACE
Pièce de vie	18.91 m²
Salle d'eau / WC	7.05 m²
Zone nuit	7.53 m²
Habitable	33.49 m²
Loggia	4.13 m²
Annexe	4.13 m²
Total privatif	37.61 m²

N°	DESCRIPTION	DATE
V1	Première diff.	30.07.24

LE RESERVANT :	LE RESERVATAIRE :
----------------	-------------------

LÉGENDE :

PAL	Porte Palière	C/R	Coulissant / Rail	HSFP	Hauteur Sous Faux-Plafond	LL	Lave-Linge	Sèche-Serviette	Cloison démontable
PP	Porte Pleine	OB	Oscillo-Battant	VRE	Volet Roulant Électrique	LV	Lave-Vaisselle	Ballon d'Eau Chaude sanitaire / Chaudière	Retombée de poutre
OF	Ouvrant Français	F	Fixe	EP	Descente Eau Pluviale	R	Réfrigérateur	Tableau Abonné	Faux-plafond / Soffite
									Gaine Technique

Nota : Les poutres, retombées, canalisations, radiateurs, soffites et faux plafonds peuvent être modifiés pour des contraintes techniques. Les éléments de mobilier et électroménager ne sont affichés qu'à titre indicatif.
Le présent document reste, en toute circonstance, la propriété de la société Ouest AMO (article L112-2 du CPI). Il ne saurait être utilisé ou communiqué à une tierce personne sans autorisation écrite préalable.

