


LE VILLAGE SAINT ELOI


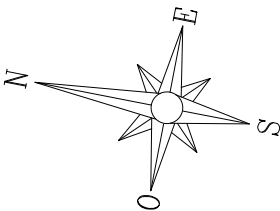


VILLE de
RIBECOURT
DRESLINCOURT

ILOT 01
CONSTRUCTION DE 81 MAISONS

MAISON 1013 TYPE 4

3 chambres

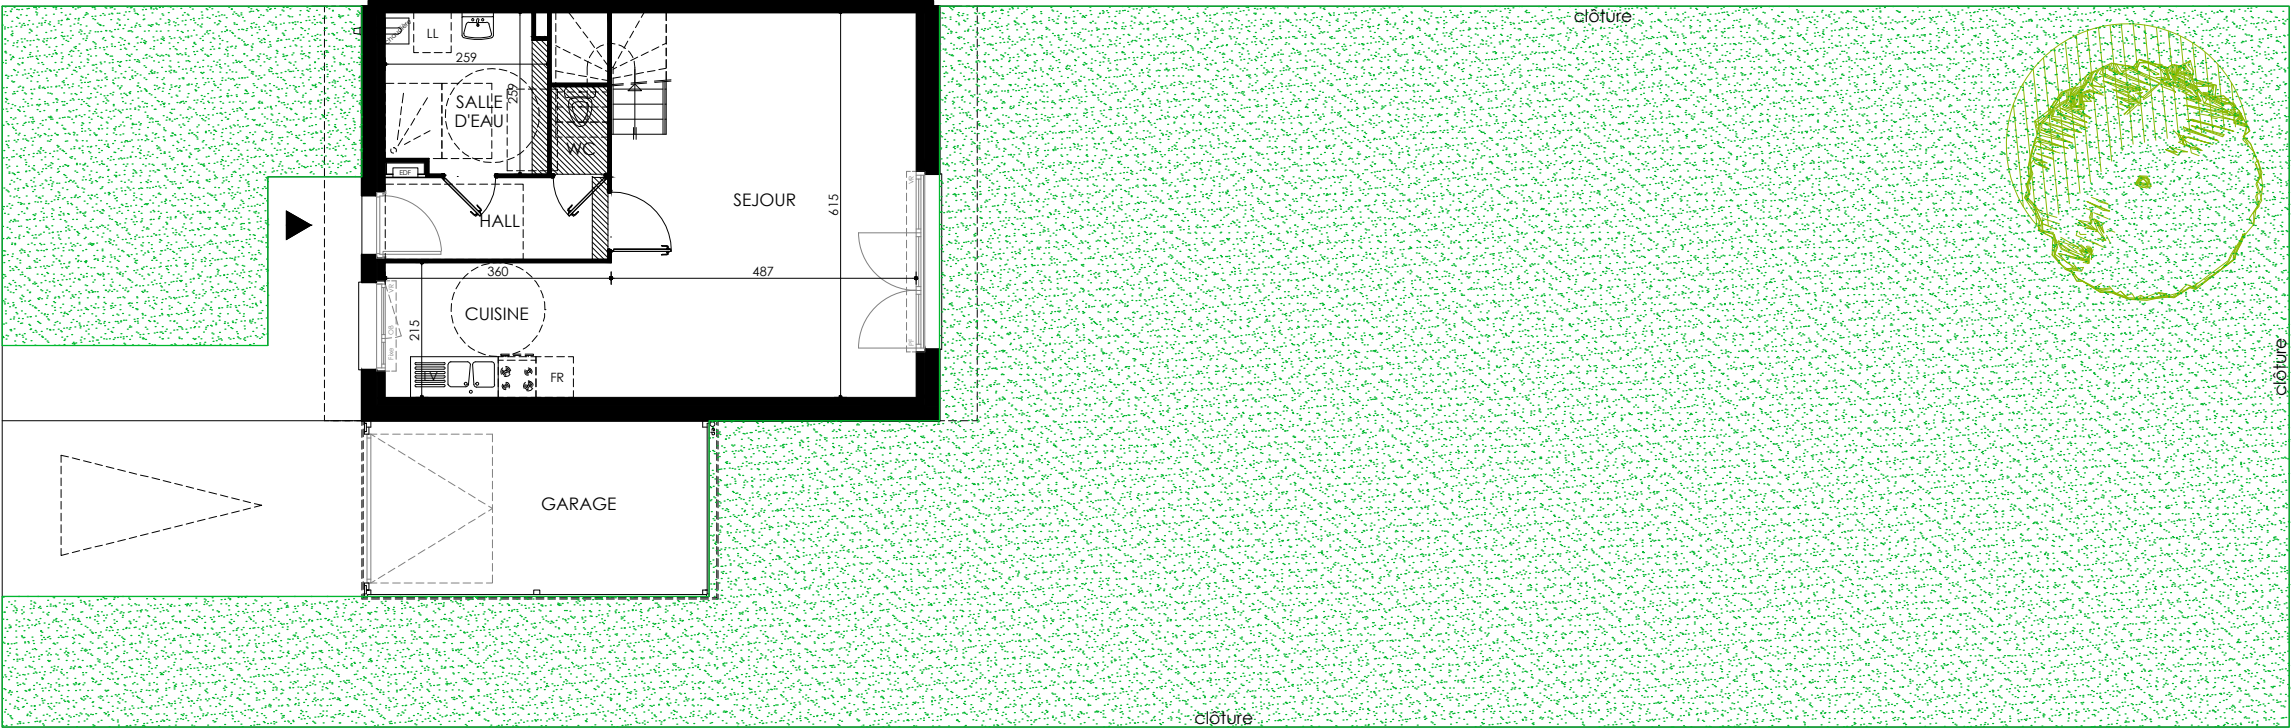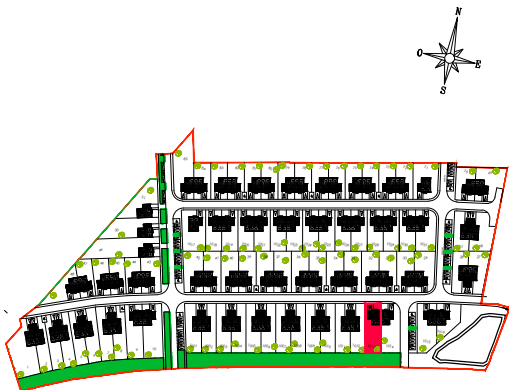

REZ DE JARDIN

Désignation	S.HAB	S.UTILE
Hall	4.65 m ²	4.65 m ²
Séjour	28.20 m ²	29.95 m ²
Cuisine	7.75 m ²	7.75 m ²
Salle d'eau	6.40 m ²	6.40 m ²
Wc	1.25 m ²	1.25 m ²

Palier	2.45 m ²	2.45 m ²
Chambre 1	9.00 m ²	11.10 m ²
Chambre 2	9.00 m ²	11.85 m ²
Chambre 3	9.00 m ²	11.40 m ²
Salle de bains	4.70 m ²	7.30 m ²

Total	82,40 m ²	94,10 m ²
-------	----------------------	----------------------

Garage	14.90 m ²
--------	----------------------

Surface totale	109,00 m ²
----------------	-----------------------

Jardin	316.00 m ²
--------	-----------------------

Légende :	
PF	Porte-fenêtre
OB	Oscillo-battant
VR	Volet roulant
LV	Lave-vaisselle
LL	Lave-linge
EDF	Tableau électrique
	Faux plafond


08.06.2020

ILOT 01


a

Le présent document exprime la figure et les dispositions générales de la maison
Des variations peuvent intervenir en fonction des nécessités techniques (études thermique, acoustique et gros oeuvre) et des tolérances d'exécution (à 5% près) tant en ce qui concerne les dimensions libres que les équipements.


LE VILLAGE SAINT ELOI

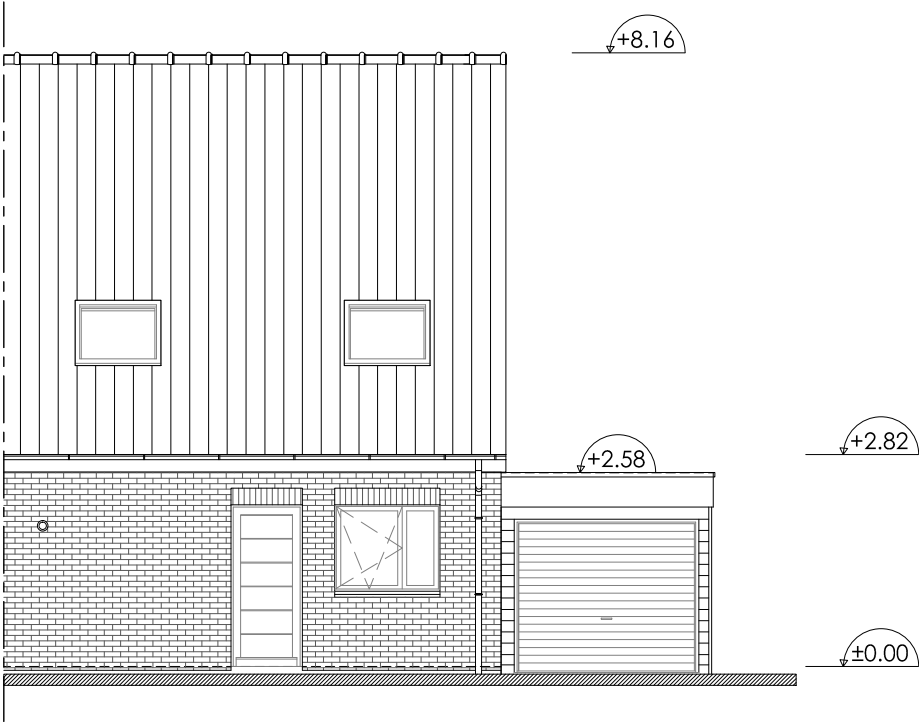

FACADE RUE

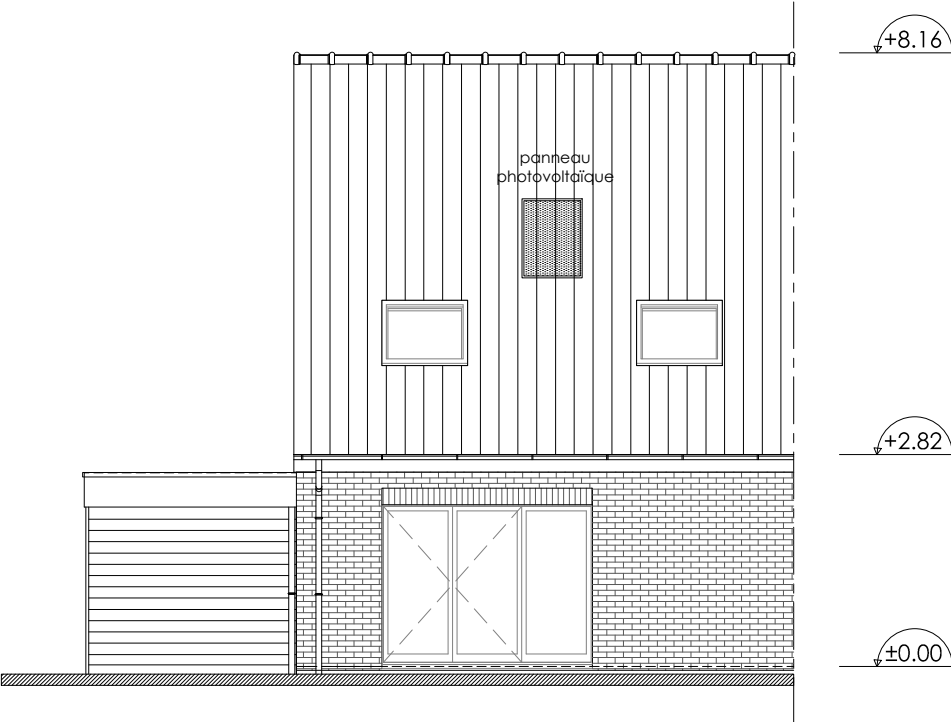

FACADE JARDIN

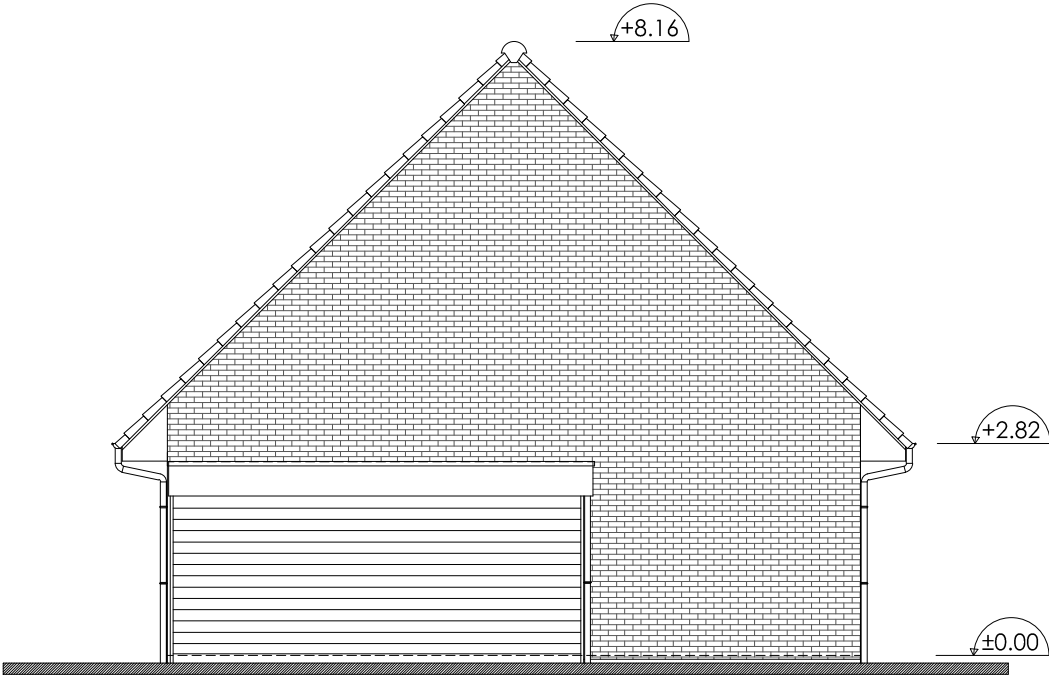


PIGNON

VILLE de RIBECOURT DRESLINCOURT

ILOT 01
CONSTRUCTION DE 81 MAISONS

MAISON 1013 TYPE 4

3 chambres

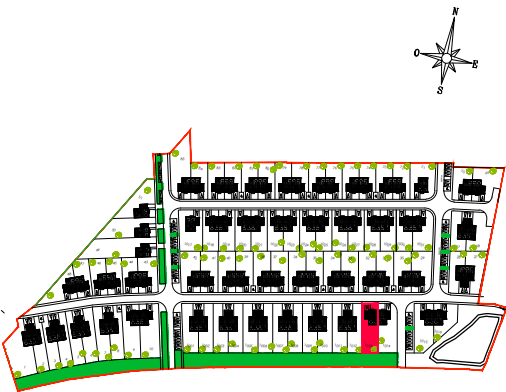

Désignation	S.HAB	S.UTILE
Hall	4.65 m ²	4.65 m ²
Séjour	28.20 m ²	29.95 m ²
Cuisine	7.75 m ²	7.75 m ²
Salle d'eau	6.40 m ²	6.40 m ²
Wc	1.25 m ²	1.25 m ²
Palier	2.45 m ²	2.45 m ²
Chambre 1	9.00 m ²	11.10 m ²
Chambre 2	9.00 m ²	11.85 m ²
Chambre 3	9.00 m ²	11.40 m ²
Salle de bains	4.70 m ²	7.30 m ²

Total 82,40 m² 94,10 m²

Garage 14.90 m²

Surface totale 109,00 m²

Jardin 316.00 m²

Légende :	
PF	Porte-fenêtre
OB	Oscillo-battant
VR	Volet roulant
LV	Lave-vaisselle
LL	Lave-linge
EDF	Tableau électrique
	Faux plafond

08.06.2020

ILOT 01

a



Ech: 1/100

LE VILLAGE SAINT ELOI

VILLE de
RIBECOURT
DRESLINCOURT

ILOT 01
CONSTRUCTION DE 81 MAISONS

MAISON 1013 TYPE 4
3 chambres

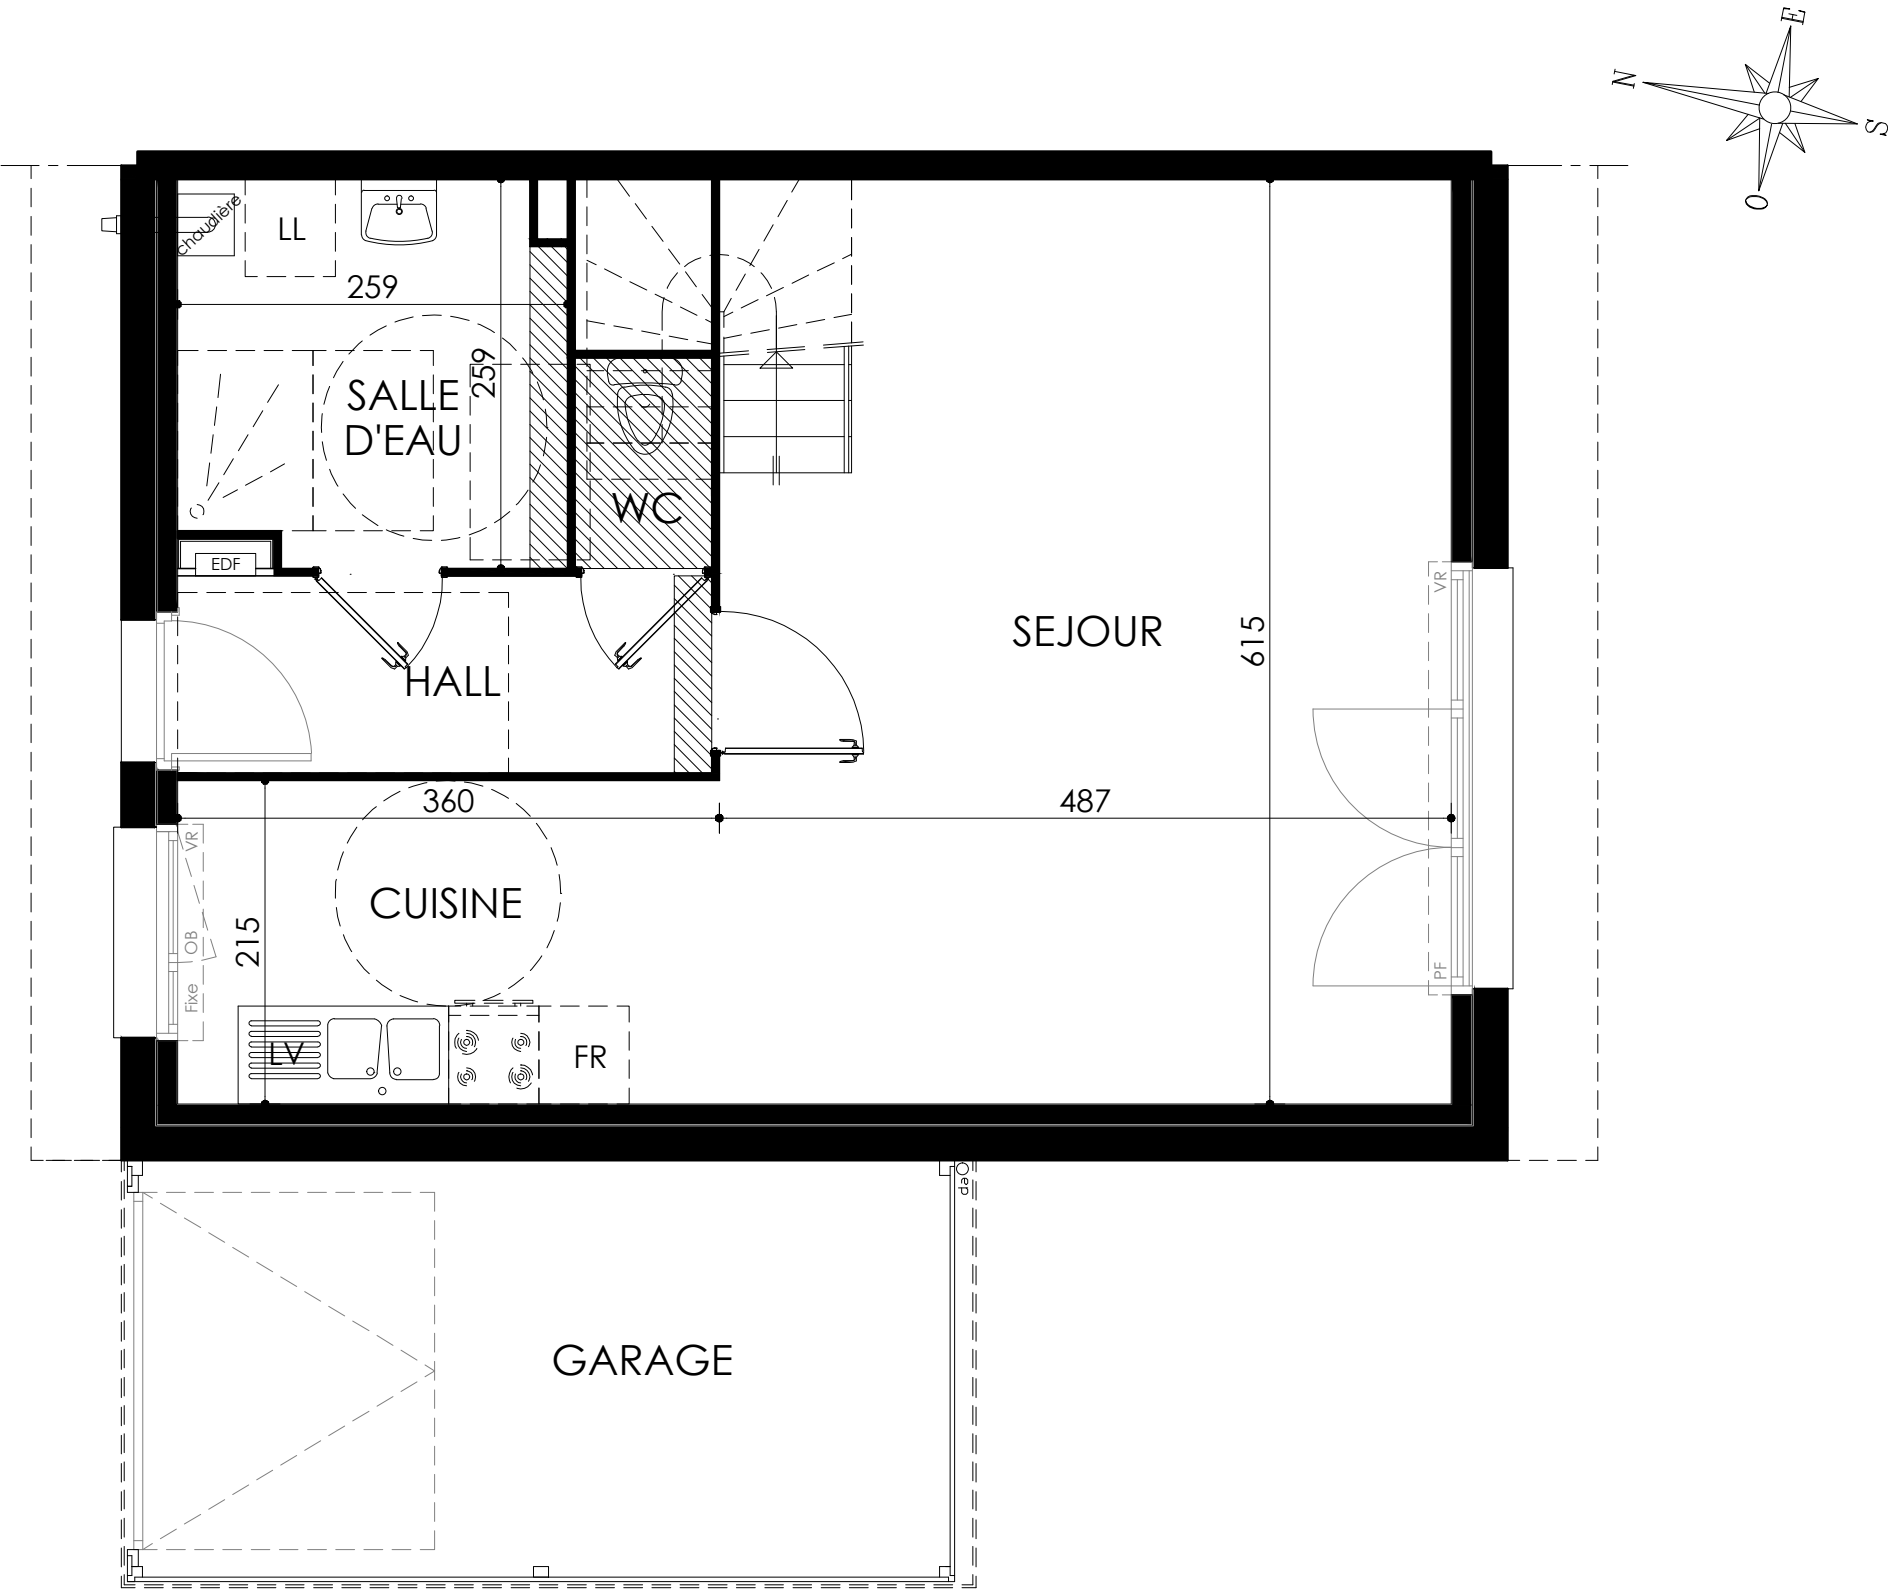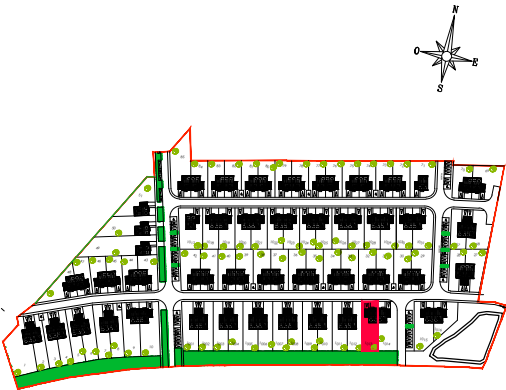

Désignation	S.HAB	S.UTILE
Hall	4.65 m²	4.65 m²
Séjour	28.20 m²	29.95 m²
Cuisine	7.75 m²	7.75 m²
Salle d'eau	6.40 m²	6.40 m²
Wc	1.25 m²	1.25 m²
Palier	2.45 m²	2.45 m²
Chambre 1	9.00 m²	11.10 m²
Chambre 2	9.00 m²	11.85 m²
Chambre 3	9.00 m²	11.40 m²
Salle de bains	4.70 m²	7.30 m²

Total 82,40 m² 94,10 m²

Garage 14.90 m²

Surface totale 109,00 m²

Jardin 316.00 m²

Légende :	
PF	Porte-fenêtre
OB	Oscillo-battant
VR	Volet roulant
LV	Lave-vaisselle
LL	Lave-linge
EDF	Tableau électrique
	Faux plafond

08.06.2020

ILOT 01

a

REZ DE JARDIN

Le présent document exprime la figure et les dispositions générales de la maison
Des variations peuvent intervenir en fonction des nécessités techniques (études thermique, acoustique et gros oeuvre) et des tolérances d'exécution (à 5% près) tant en ce qui concerne les dimensions libres que les équipements.

Ech: 1/50



LE VILLAGE SAINT ELOI

VILLE de
RIBECOURT
DRESLINCOURT

ILOT 01
CONSTRUCTION DE 81 MAISONS

MAISON 1013 TYPE 4

3 chambres

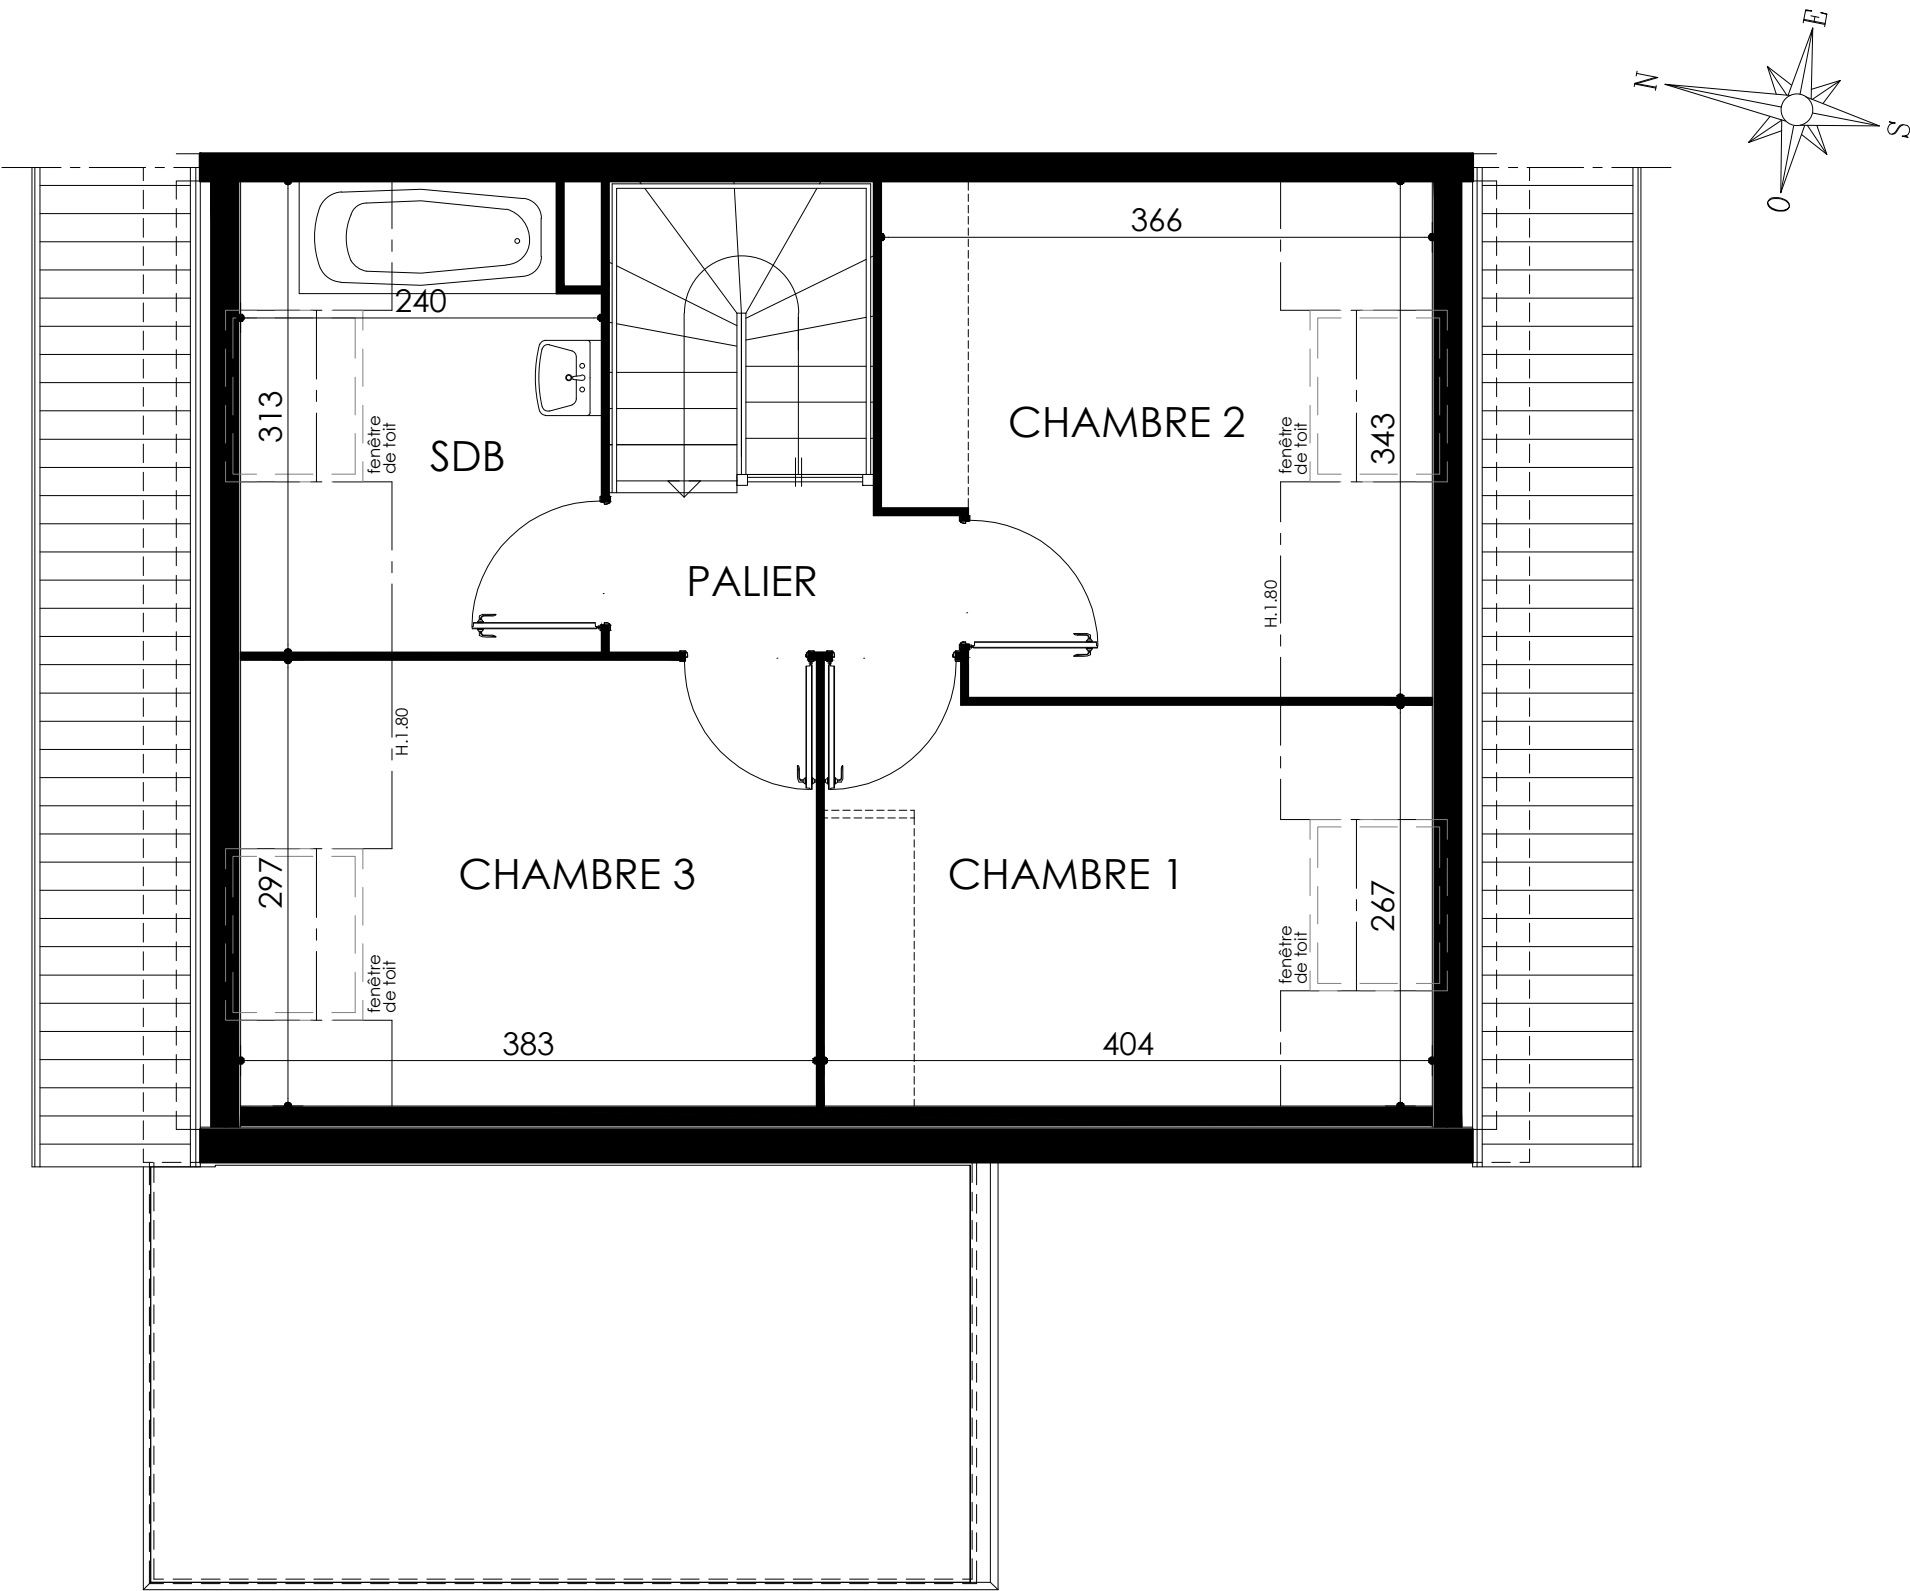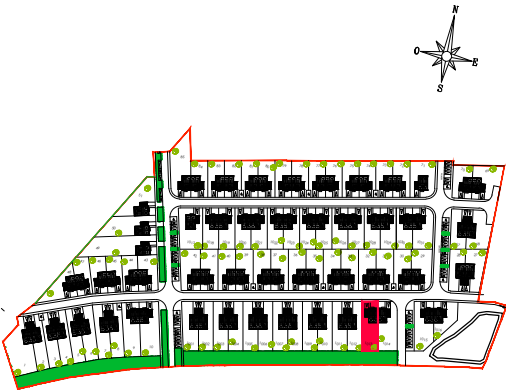

ETAGE

Ech: 1/50

Désignation	S.HAB	S.UTILE
Hall	4.65 m²	4.65 m²
Séjour	28.20 m²	29.95 m²
Cuisine	7.75 m²	7.75 m²
Salle d'eau	6.40 m²	6.40 m²
Wc	1.25 m²	1.25 m²
Palier	2.45 m²	2.45 m²
Chambre 1	9.00 m²	11.10 m²
Chambre 2	9.00 m²	11.85 m²
Chambre 3	9.00 m²	11.40 m²
Salle de bains	4.70 m²	7.30 m²

Total 82,40 m² 94,10 m²

Garage 14.90 m²

Surface totale 109,00 m²

Jardin 316.00 m²

Légende :	
PF	Porte-fenêtre
OB	Oscillo-battant
VR	Volet roulant
LV	Lave-vaisselle
LL	Lave-linge
EDF	Tableau électrique
	Faux plafond