



ataraxia

R+3 - 307

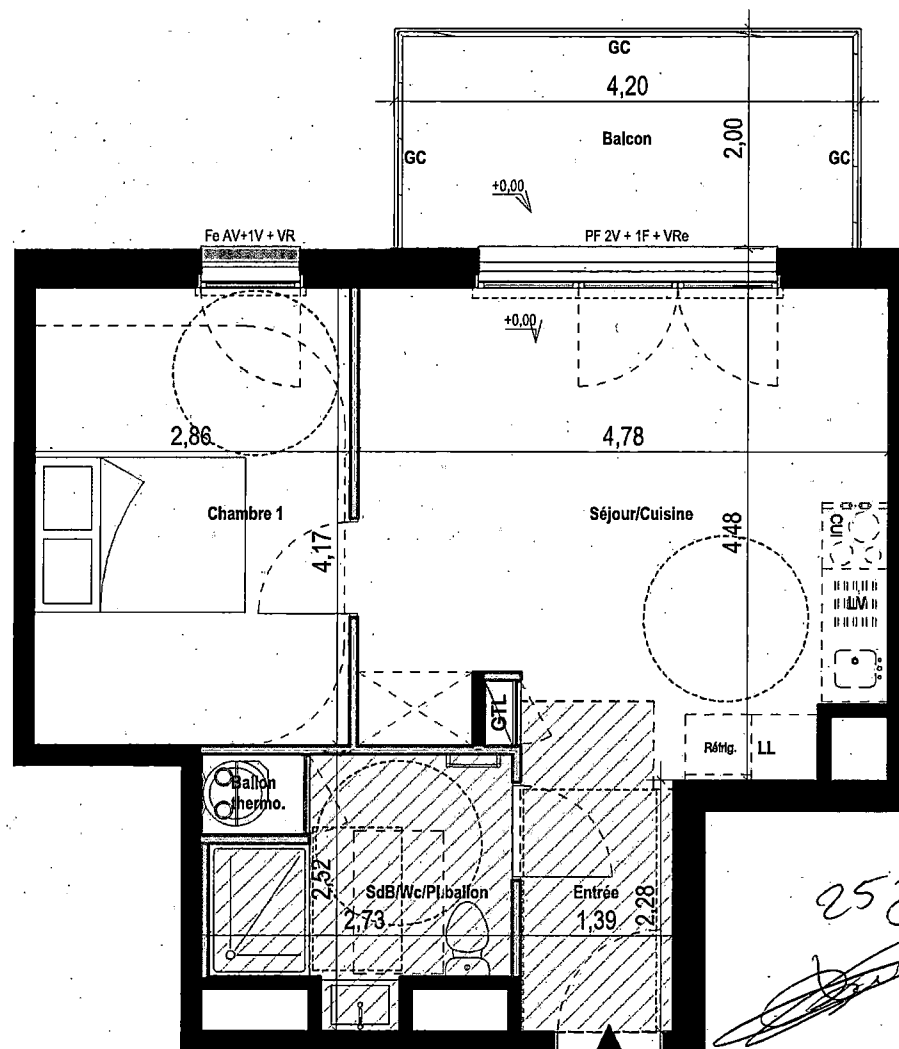


Les Lumières
VENDÔME

PLAN DE COMMERCIALISATION

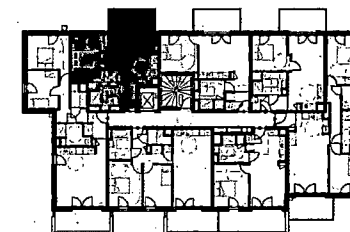

PLAN DE REPERAGE - SANS ECHELLE

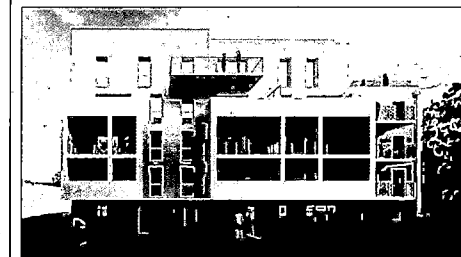

Indice : A Date du plan : 17/05/2024

307	T2	R+3
-----	----	-----

PIECES	Surface
Entrée	3,07 m²
Séjour/Cuisine	20,33 m²
Chambre 1	11,91 m²
SdB/Wc/Pl.balloon	5,88 m²
Surfaces Habitables	41,19 m²
Balcon	8,40 m²
Surfaces Annexes	8,40 m²

NOTA : Le présent document est établi sur la base du dossier d'exécution et pourra subir des adaptations dimensionnelles, techniques et d'organisation afin de répondre aux contraintes induites par les études détaillées d'exécution. Les poutres, poteaux, soffites et faux plafonds, n'apparaissent donc pas systématiquement. Les éléments de mobilier, meubles, et plans de travaux, ne sont qu'à titre indicatif.

LEGENDE

GC : Garde-corps
PI : Placard
LL : Emplacement Lave Linge
R : Réfrigérateur
CUI : Cuisinière

LV : Lave vaisselle
GTL : Gaine technique
AV : Aîlège vitrée fixe
F : Fixe
1V : 1 vantail ouvrant

2V : 2 vantaills ouvrant
Fe : Fenêtre
PF : Porte fenêtre
VRe : Volet Roulant Electrique
VR : Volet roulant manuel

GN : Gaine fluides
Soffite/ Faux plafonds
Dalle sur plots

Aire de manoeuvre pour personne à mobilité réduite
Ballon-Thermodynamique

Echelle : 1/66



25 Janvier 2025
[Signature]