


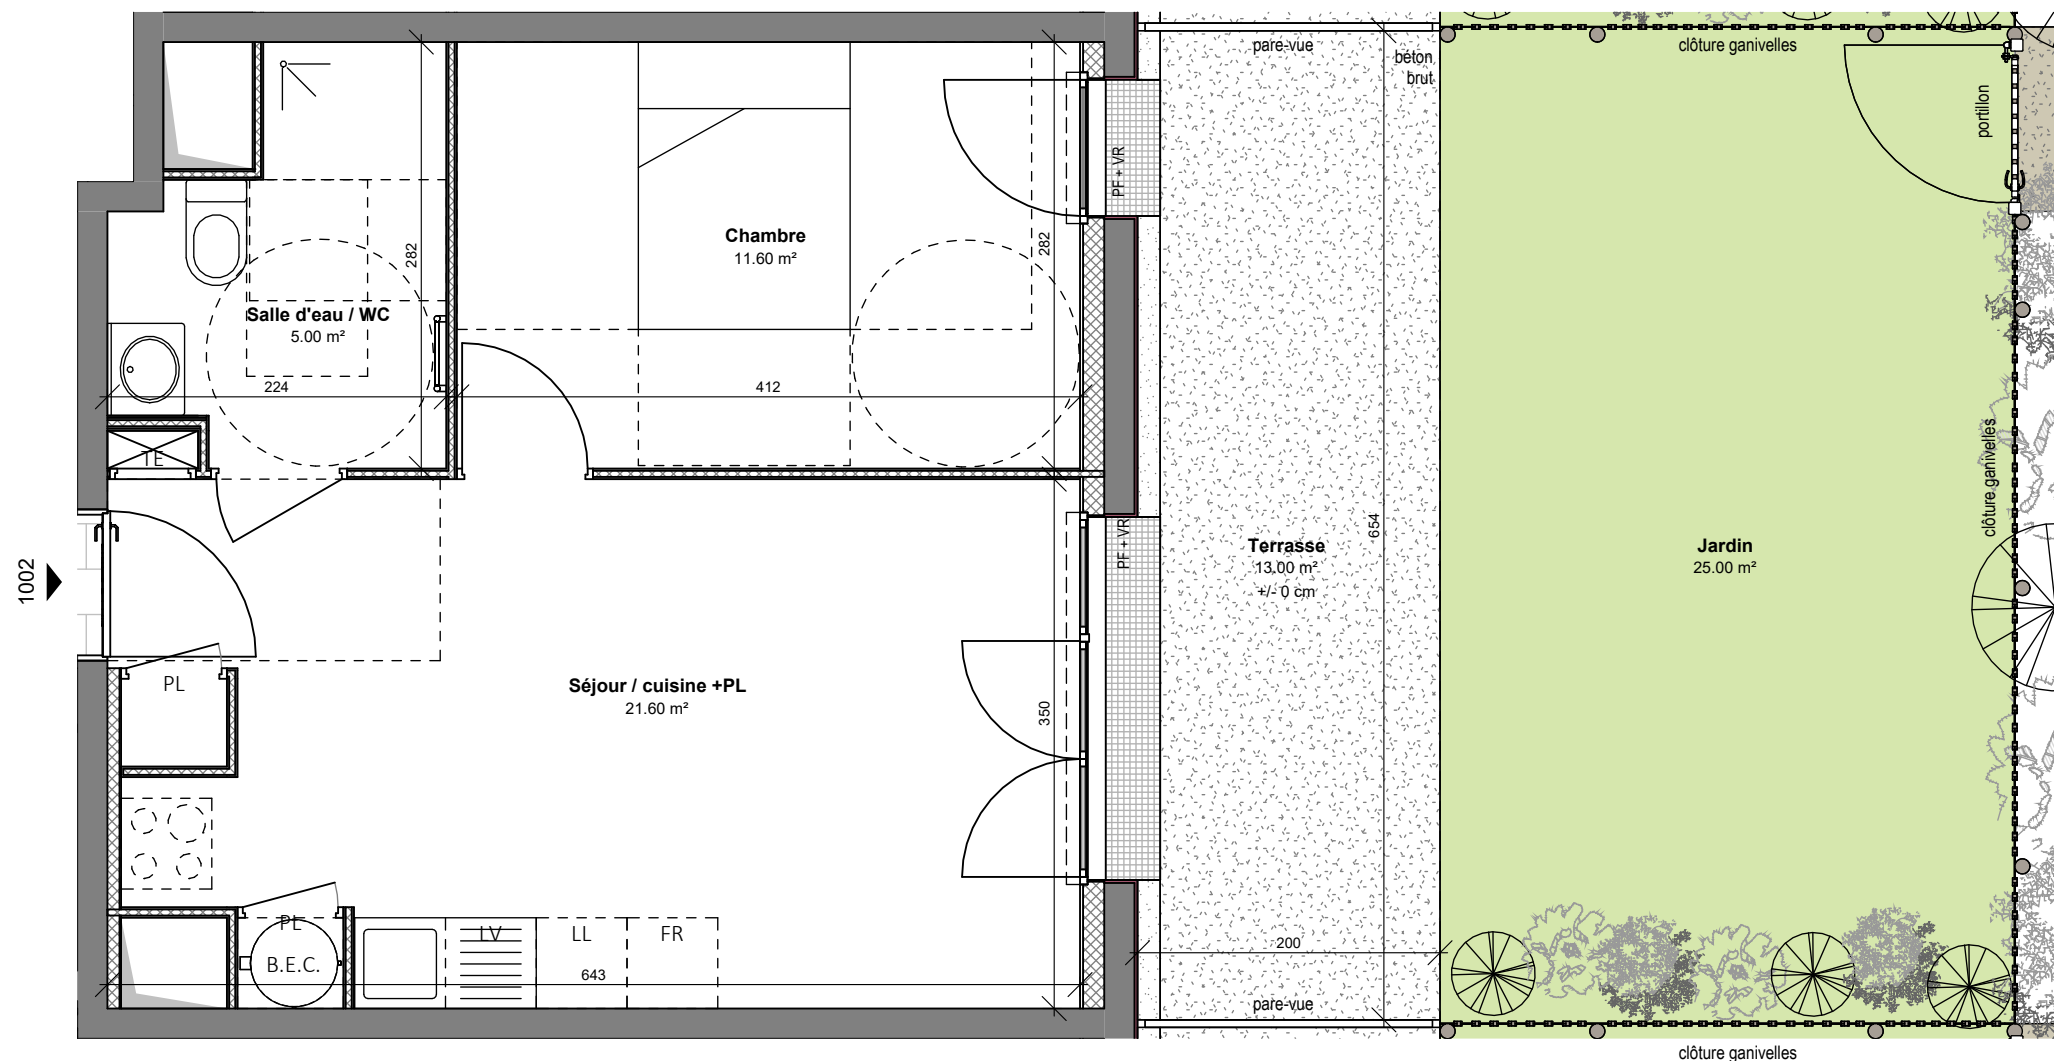

DocuSigned by:

2E58D70652FD437...

DocuSigned by:

45FA27BEE75F41A...


PLAN DE PRÉ-COMMERCIALISATION

NOTA : Des modifications sont susceptibles d'être apportées à ce plan en fonction des nécessités administratives et/ou techniques de la réalisation en ce qui concerne notamment les dimensions libres. Les surfaces indiquées sont approximatives. Les pentes, dénivelés, talus, soutènement, enrochements, etc... ne sont pas figurés. Les retombés, soffites, faux plafond, ainsi que l'emplacement des équipements ou la végétation ne sont pas tous figurés ou le sont à titre indicatif. Les surfaces habitables sont conformes au Décret du 23 mai 1997 (art. 111-2)



MAITRISE D'OUVRAGE SCCV 2-4 Rue de la Bernuais

PLAN DE LOCALISATION

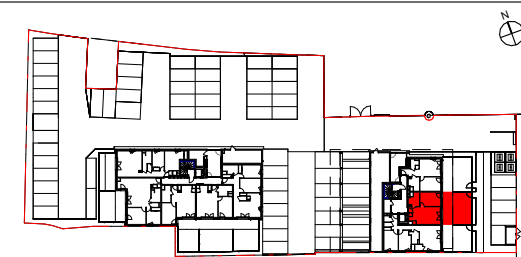

SURFACES HABITABLES

Séjour / cuisine + PL	21.6 m²
Chambre	11.6 m²
Salle d'eau / WC	5.0 m²
TOTAL surface habitable	38.2 m²
Terrasse	13.0 m²
Jardin	25.0 m²

LEGENDE

GC	Garde-corps		Faux-plafonds et soffites
F	Fenêtre		Ballon ECS
PF	Porte-fenêtre		Aire de manoeuvre pour personne à mobilité réduite
VRE	Volet roulant électrique		Tableau électrique
VR	Volet roulant		Gaine technique
PL	Placard		Terrasse dalles sur plots
Dgt	Dégagement		
	Cloison démontable		

LOGEMENT T2 - 1002

Bâtiment 1 Niveau RDC 2 pièces

DATE 20/03/2023	INDICE 3
ECHELLE 1/50	