




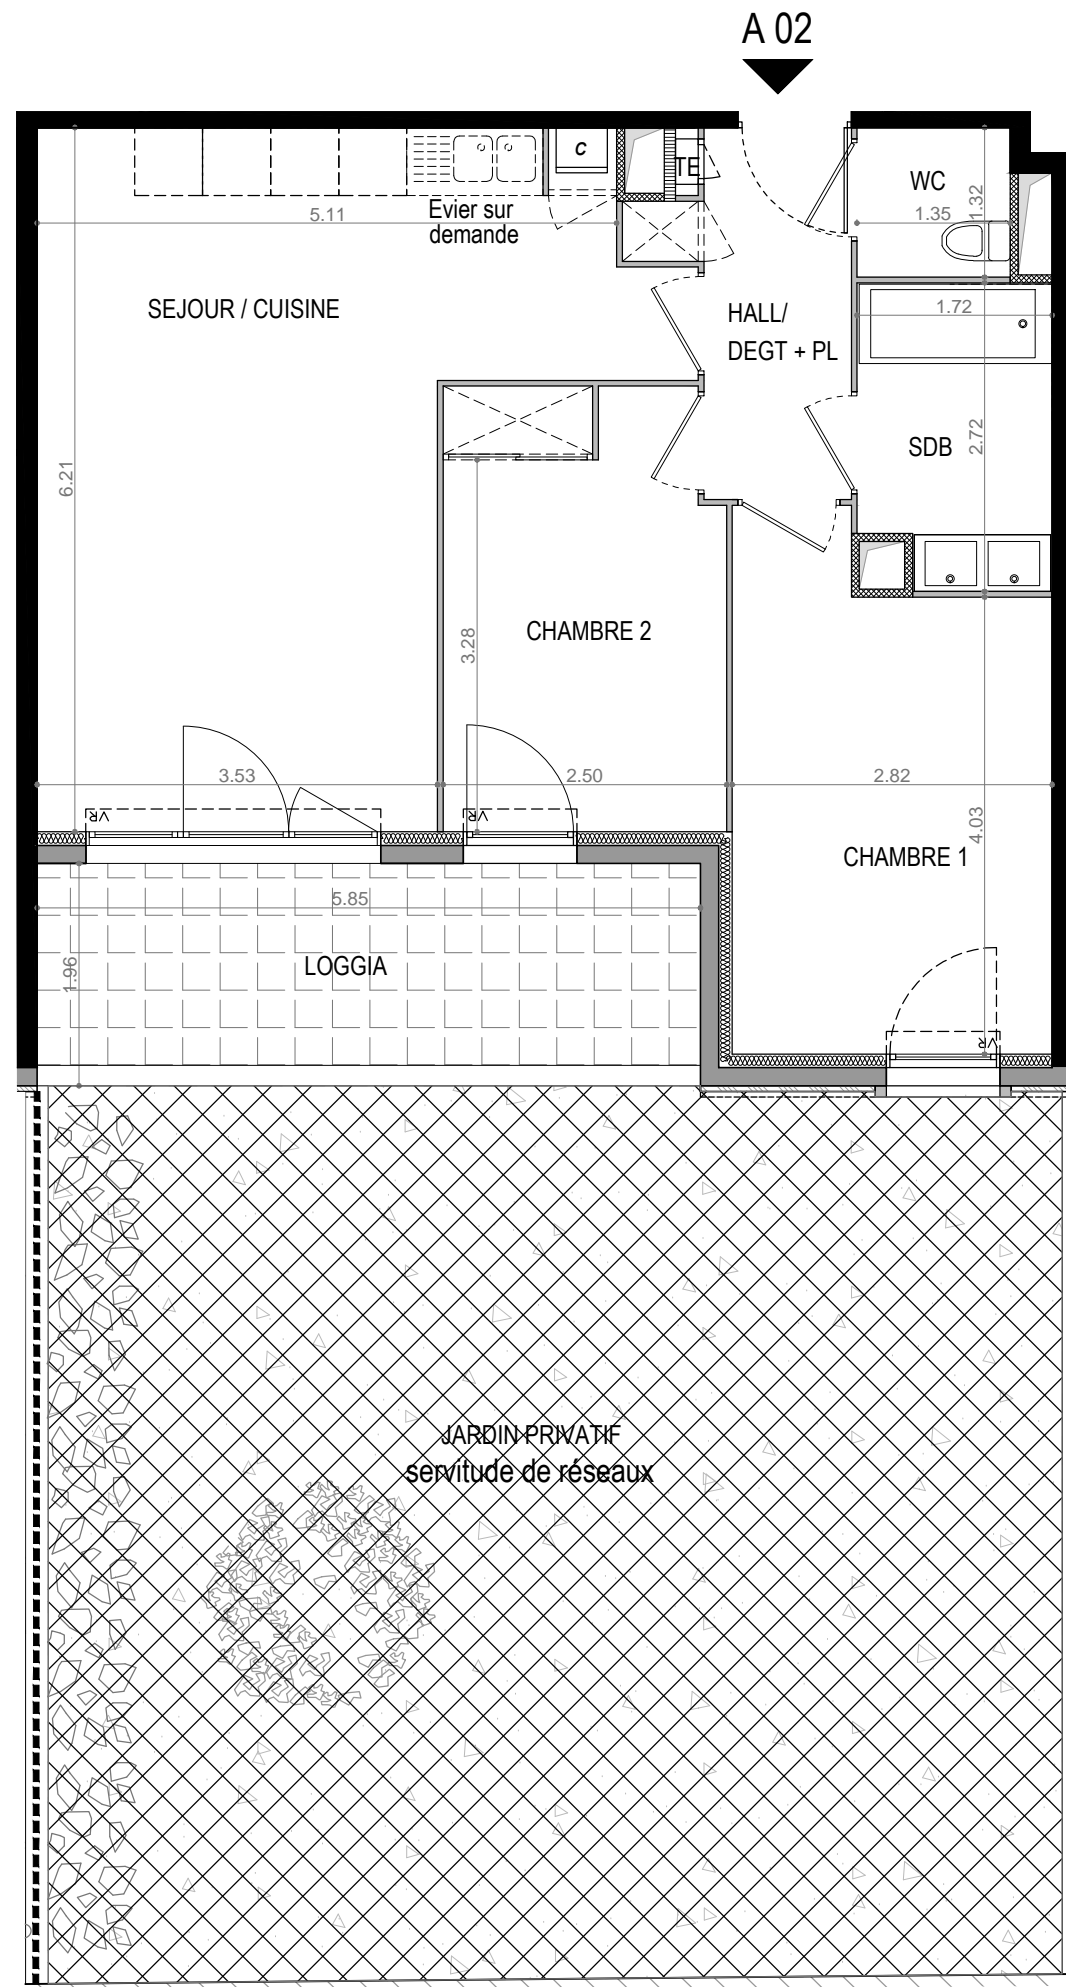


- TERRE -
MARINE
LA SEYNE SUR MER

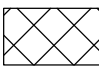

- zone de plantation restreinte 
- clôture jardin privatif 
- séparatif balcon / terrasse 
- chaudière 
- faux plafond - soffite 


L'emplacement des gaines, soffites éventuelles est susceptible de modification pour des raisons techniques, les éventuelles éléments d'équipements relatifs au chauffage ne sont pas indiqués. La surface habitable peut varier de 5% en fonction des techniques de construction choisies.

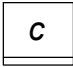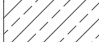


Immeuble Oxygène
1401 avenue du Mondial 98
34965 Montpellier Cedex 2

BATIMENT : A	CAGE : A	
TYPE : T3	NIVEAU : RDC	APPARTEMENT : A 02

PLAN DE LOCALISATION

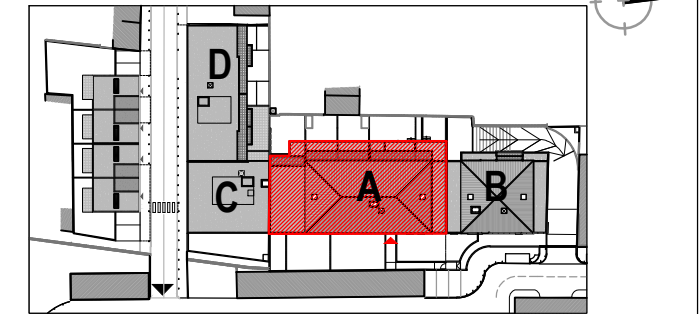

Bâtiment A - Appartement A 02

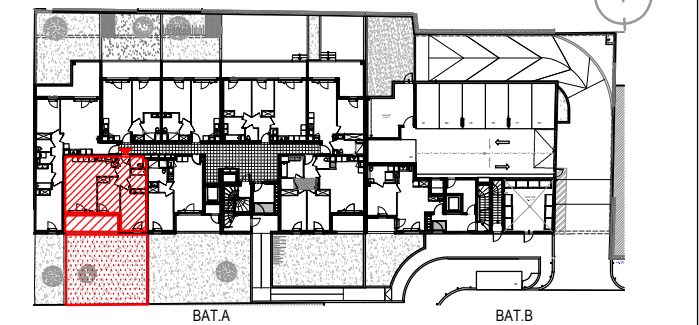

SURFACES UTILES

Hall/ degt + pl	4,61 m ²
Séjour/ cuisine	26,10 m ²
Chambre 1	12,21 m ²
Chambre 2 + pl	9,46 m ²
SDB	4,42 m ²
WC	1,78 m ²
TOTAL HABITABLE	58,58 m²
Loggia	11,46 m ²
Jardin	70,09 m ²