




ICADE
1, rue du Fety
56000 VANNES
02.97.26.81.00



APPARTEMENT: n°11	NIVEAU R+1
TYPE: T2	
TABLEAU DE SURFACES	
Entrée (et placard)	4.00m²
Séjour / Cuisine	20.10m²
Chambre 1 (et placard)	13.60m²
SDE	3.90m²
WC	2.70m²
SURFACE HABITABLE	44.30m²
Loggia	14.50m²
SURFACE ANNEXE	14.50m²
SURFACE TOTALE PRIVATIVE	58.80m²

PLAN DE REPERAGE:

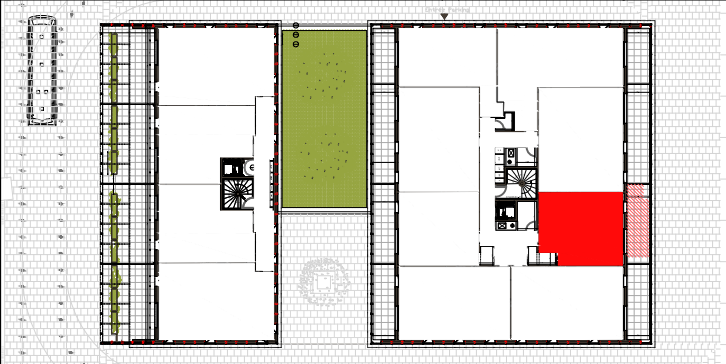


LEGENDE:

	Gaine Technique	LL	Lave Linge
	Coffret Technique	LV	Lave Vaisselle
	Faux Plafond / Soffite	FRIGO	Frigo
PF / F	Porte fenêtre / Fenêtre		Cuisson
VR	Volet roulant		Evier
PL	Placard		Bouche VMC

Plan de réservation
Date: 04 juillet 2018
Indice: ECH. 1:50

Résidence QUAI PERISTYLE
LORIENT

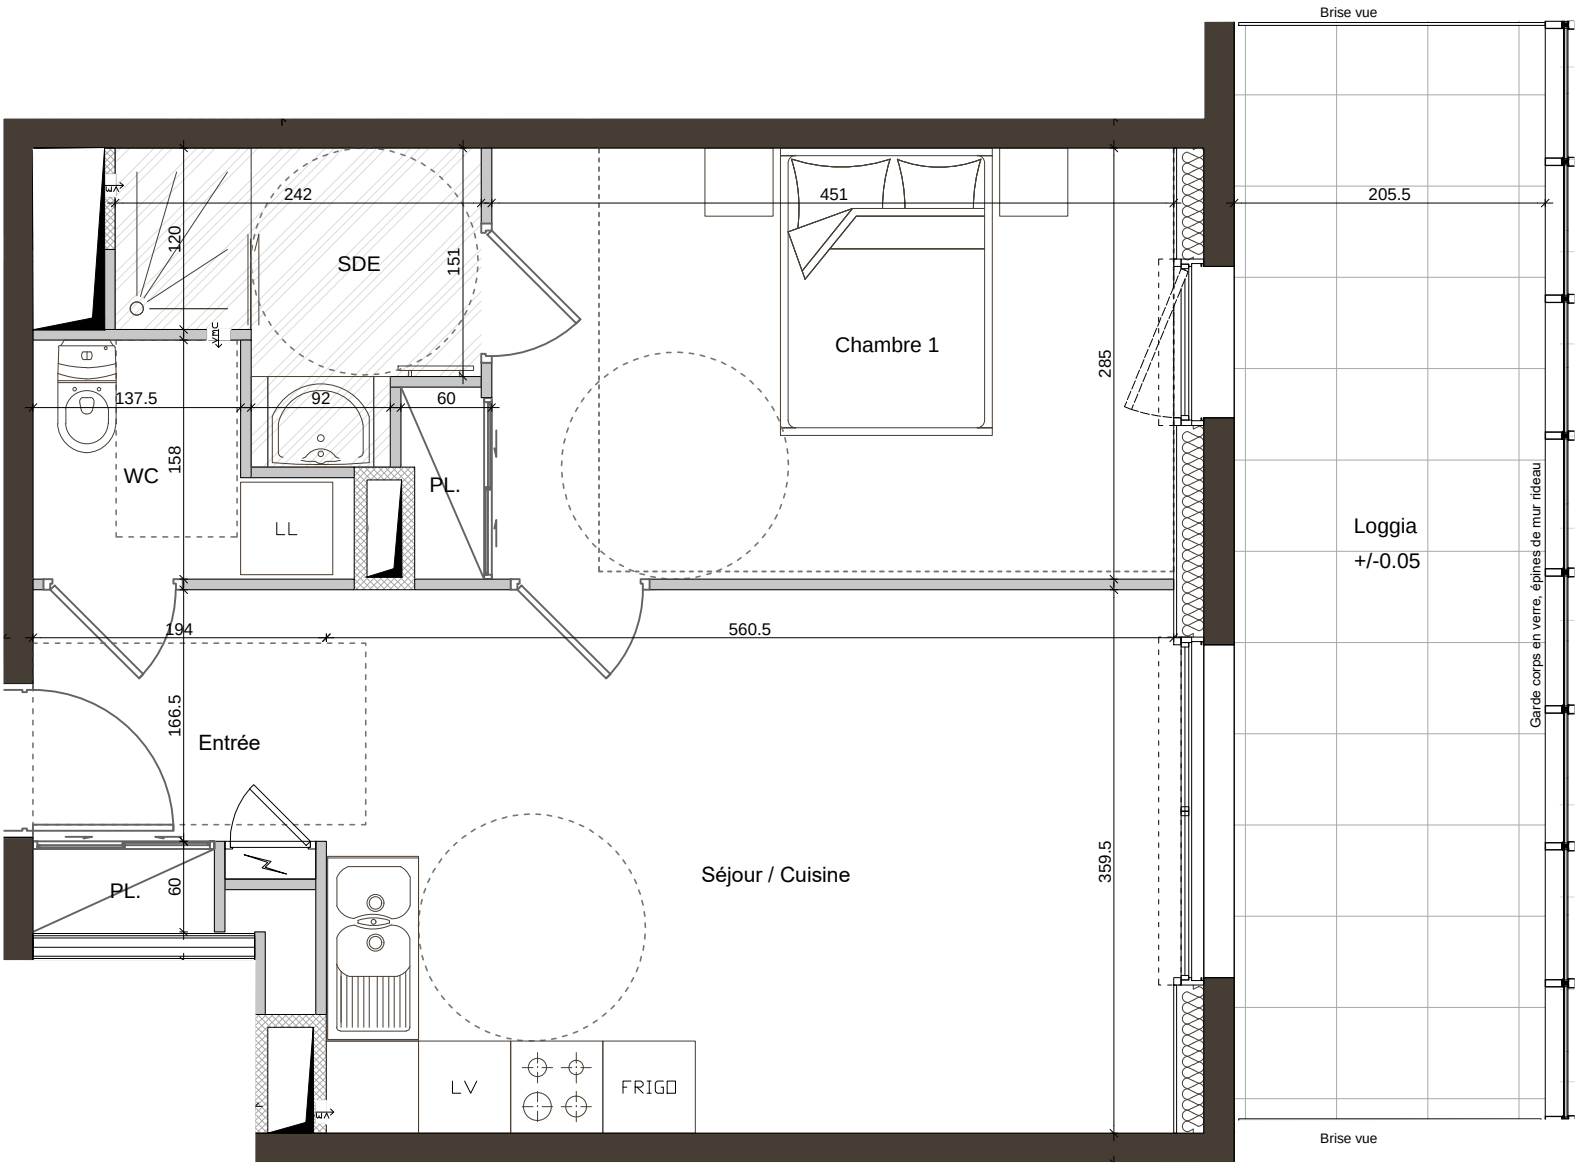

En fonction des nécessités de réalisation, le Maître d'ouvrage se réserve le droit d'apporter des modifications au présent plan; notamment de légères variantes de côtes et de surfaces. Des tolérances d'usage sont admises en ce qui concerne les dimensions et surfaces indiquées. Les gaines, les retombées, les faux plafonds et les soffites sont figurées à titre indicatif et n'apparaissent pas de manière exhaustive sur le plan. Les emplacements des équipements électroménagers (LL, LV, R, CU, FOUR, EVIER) sont également donnés à titre indicatifs; les équipements en eux mêmes ne sont pas fournis.

