

Plan de vente



Type **02 CAB**

Bâtiment : **1-003**


Surfaces Habitables :

Cabine	3.2 m ²
Sejour+Cuisine	21.2 m ²
Chambre	12.9 m ²
SDB	4.5 m ²
Entrée	2.1 m ²
Surface Totale :	43.8 m²
Balcon	5.8 m ²



Indice : D

Date : 18/08/2022

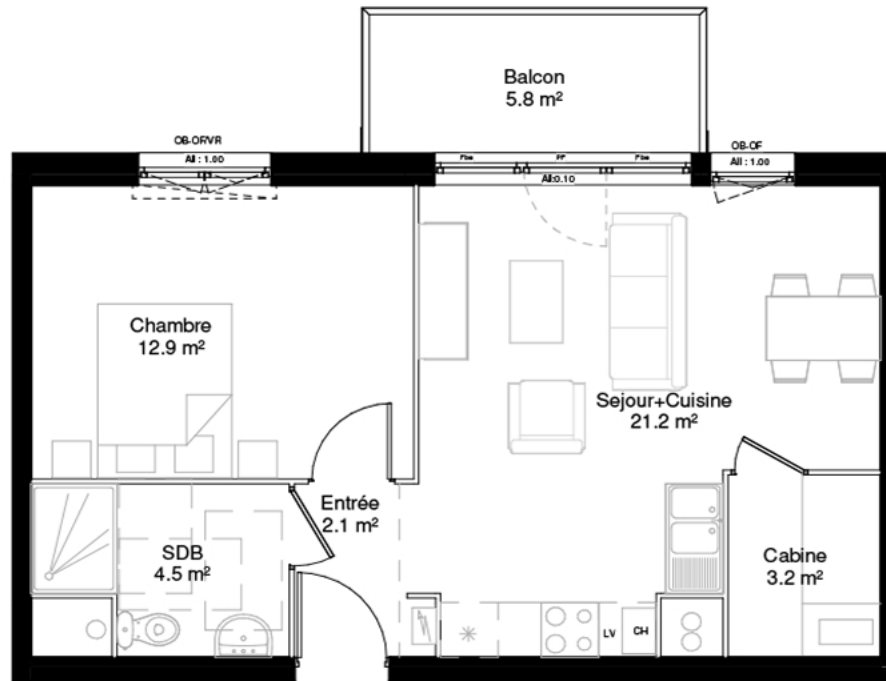

LÉGENDE

PF Porte fenêtre
OB Oscillo-battant
VR Volet roulant
OF Ouverture à la française
CH Chaudière

ÉCHELLE : 1/75

Des modifications sont susceptibles d'être apportées à ce plan en fonction des nécessités techniques, tant en ce qui concerne les dimensions libres que les équipements. L'implantation du mobilier est donnée à titre indicatif.

