




38 rue Francis de Pressencé - 44600 SAINT-NAZAIRE
Construction de 40 logements collectifs
et 2 maisons de ville

PLAN DE VENTE

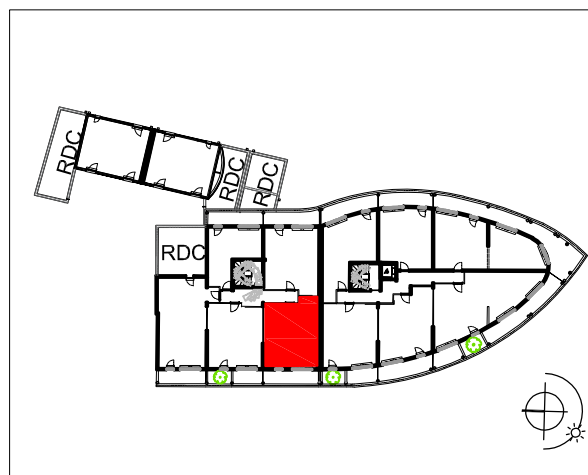

Niveau	Type	N° Lot
R+1	T2	B102

S. habitable S. <1.80 ht


Entrée/Dgt	5.40m ²	
Salon/Cuisine	23.65m ²	
Chambre	11.30m ²	
Salle d'Eau	4.50m ²	
WC	2.00m ²	
TOTAL	46.85m²	

Balcon	10.50m ²
--------	---------------------

09.10.2020	Modifié le :
------------	--------------



Siège administratif
26 Boulevard de Contadès
61 600 LA FERTE-MACE
Tél : 0811 25 25 10

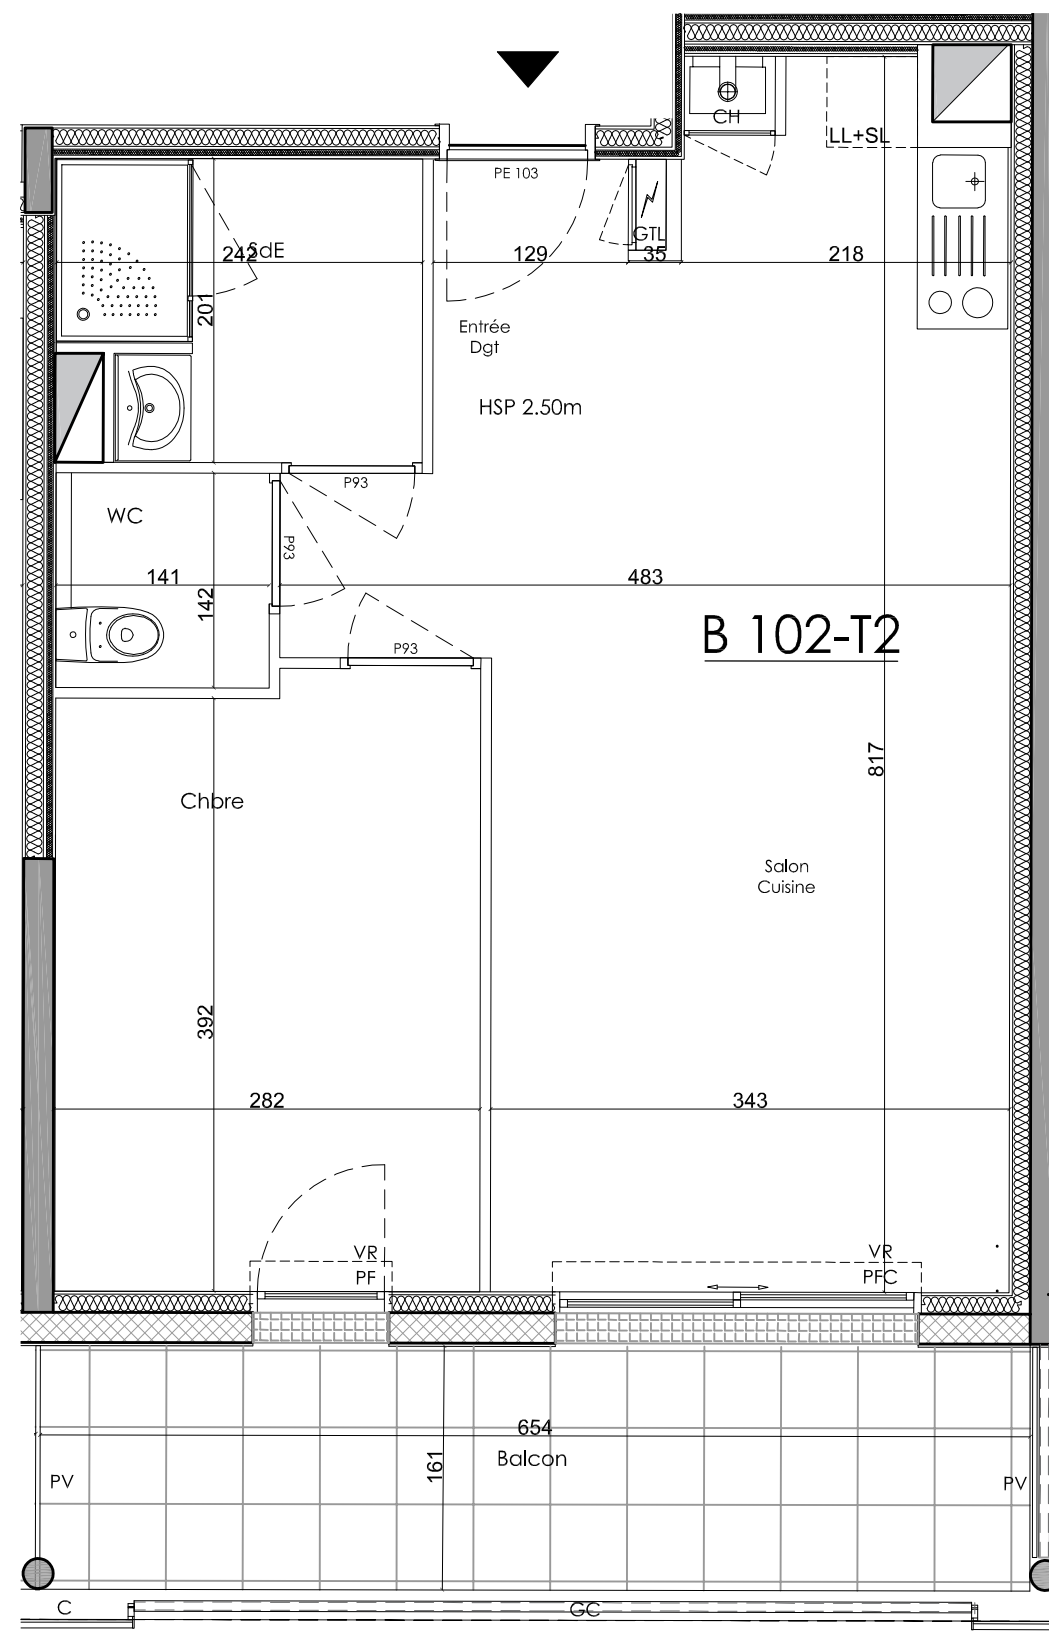

Nota 1 : sous réserve des passages de poutres, coffrages, gaines, retombées de plafond et de toute adaptation mineures qui pourraient être rendues nécessaires lors de la mise au point technique du projet. Les cotes d'allèges (ex All 90) correspondent à la hauteur d'appui maçonné par rapport au sol fini intérieur. Elles peuvent recevoir de légères variations lors de la mise au point technique du projet. Surface à 5% près. Le mobilier est représenté à titre indicatif.

Entrée principale du logement	LV Emplacement lave-vaisselle	GC Garde-corps	Soffite et faux-plafond	PF Porte-fenêtre
CH Chaudière individuelle	LL Emplacement lave-linge	PV Pare-vue	Gaine technique	PFC Porte-fenêtre Couissante
GTL Tableau électrique	SL Emplacement sèche-linge	PI Placard	VR Volet roulant	
Grille caillbotis	SS Sèche-serviettes	C Clastra Aluminium fixe	Cloison démontable	

