



SNCI P1 R 17, Av. Francois Mitterand 57000



"PARENTHÈSE"
rue de la gendarmerie, Ars-sur-Moselle

Bat.A - Appartement


n° Lot	Type	Niveau
A107	T2	R+1

Tableau des surfaces habitables

A107 2 pieces


Entree	3.96 m ²
Piece de vie	24.18 m ²
Salle de Bains	5.42 m ²
Chambre 1	11.59 m ²
Total :	45.15 m ²

Surfaces exterieures :	
Terrasse	7.20 m ²
Total :	7.20 m ²

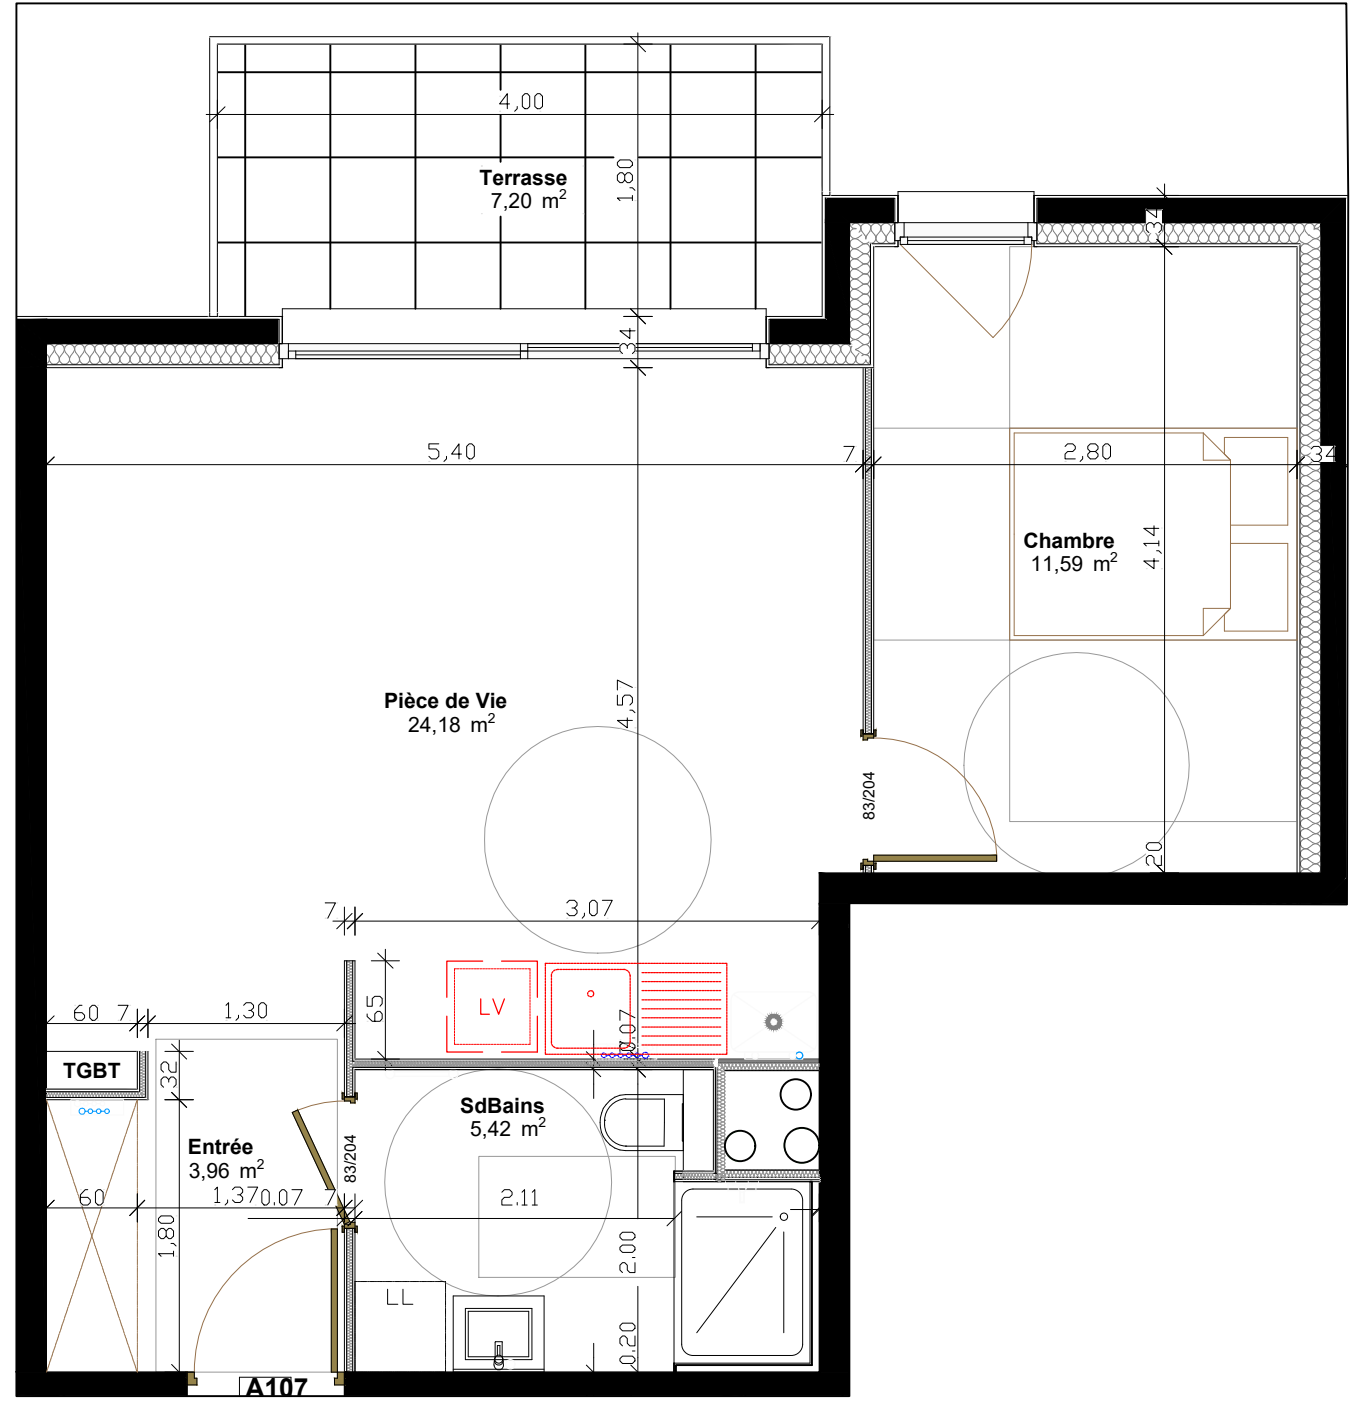

Pour l'acquéreur


Pour SNCI P1 R

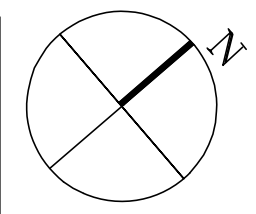

TGBT Tableau électrique
Chaudiere gaz

Nota: Des modifications sont susceptibles d'être apportées au plan en fonction des nécessités techniques et administratives (notamment pour les dimensions libres et les équipements).
Les cotes sont indicatives. Les surfaces sont approximatives. Les retombées, retombées de poutres, altimetries, nivellements de terrain, soffites, canalisations, ne sont pas figures.

ECHELLE 1/50

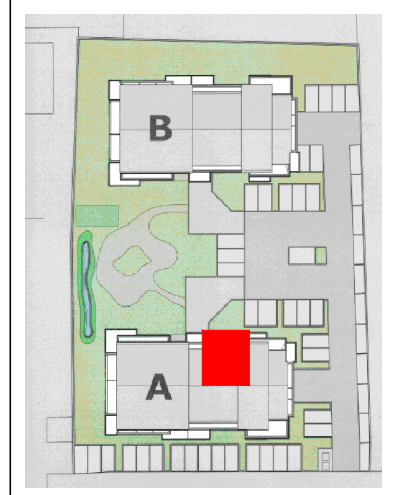

Bat. B

Bat. A