


PLAN DE VENTE

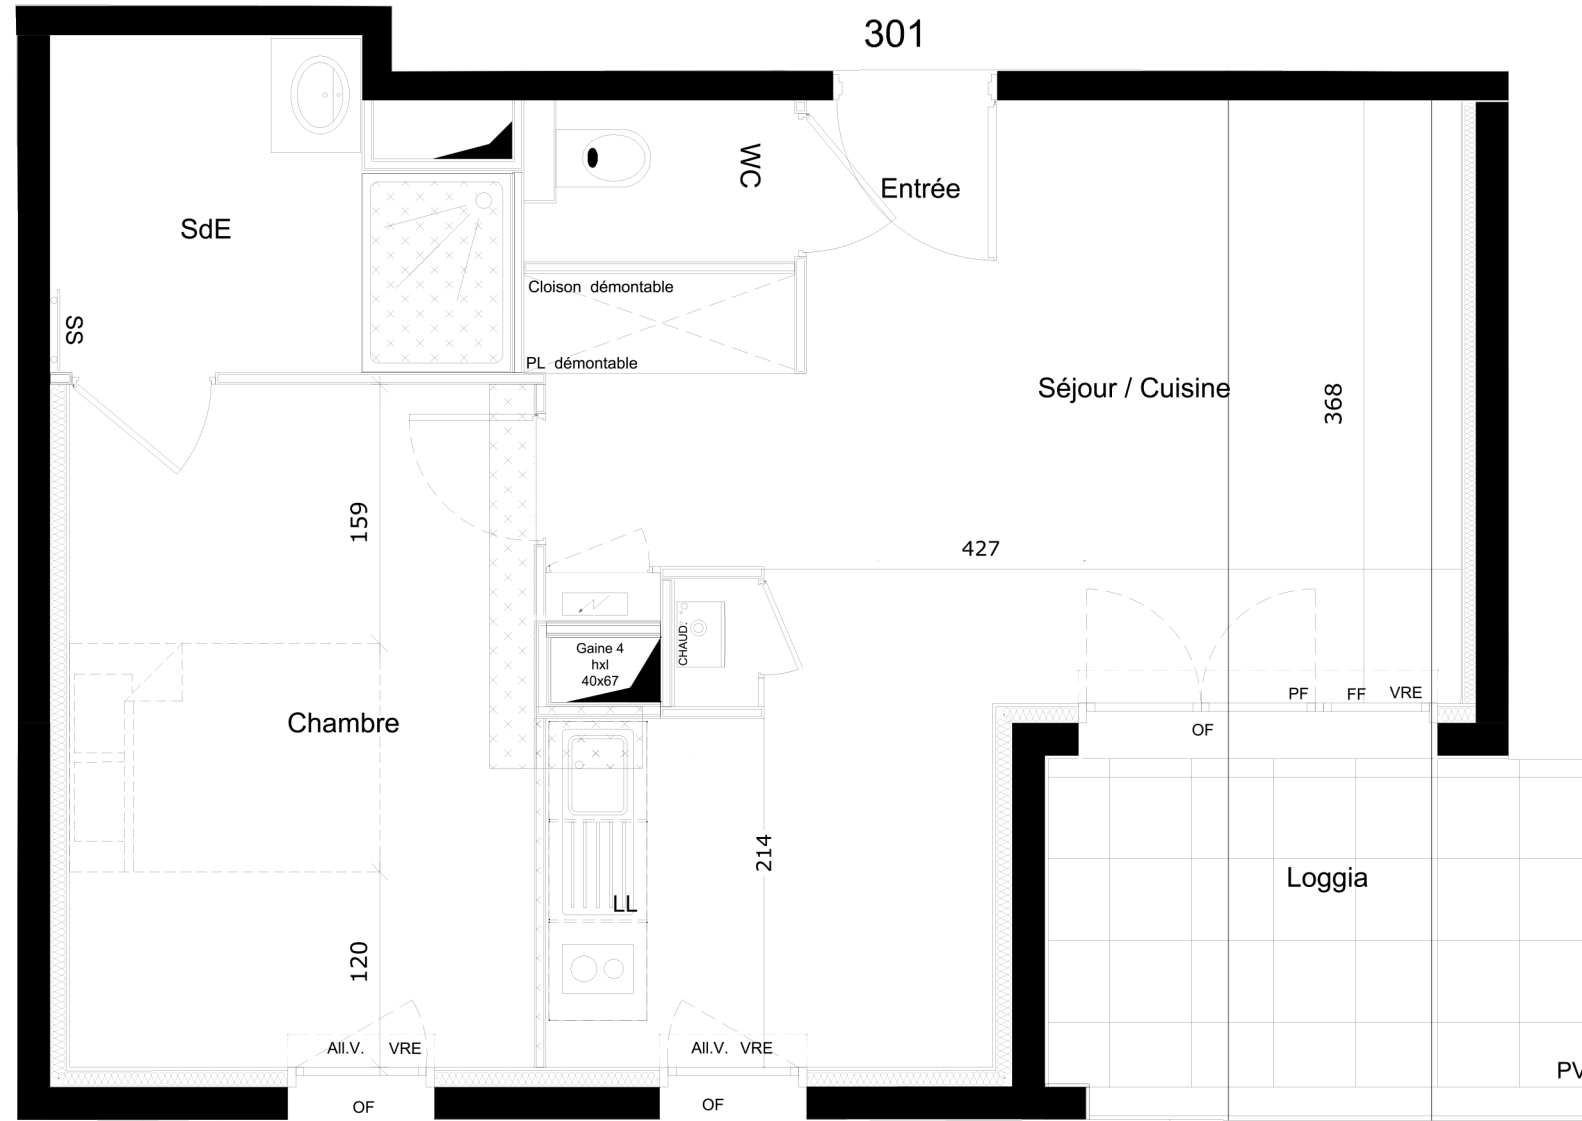

T2	R+3	301
Entrée		2,10
Séjour / Cuisine		22,20
SdE		5,10
WC		1,50
Chambre 1		11,90
Total		42,80
Loggia		6,70

Date : 26 Février 2024

PLAN DE LOCALISATION



HSP Hauteur sous plafond
VRE Volet roulant électrique

LEGENDE	
LV Lave-vaisselle	KITCH Kitchenette
LL Machine à laver	CHAUD. Chaudière
CUIS. Cuisson	Tableau Elec
REF Réfrigérateur	SS Sèche serviette
	VO Verre opalescent
	VR Volet roulant
	PV Pare-vue métallique blanc
	PL. Placard
	PF. Porte fenêtre
	Faux plafond / Soffite ± 35cm
	OF Fenêtre ouv. Française
	FF Fenêtre fixe
	All. V Allège vitrée
	GC maç. Garde corps maçonné
	GC métal. Garde corps métallique

Les côtes et les surfaces indiquées peuvent varier légèrement en fonction des impératifs de construction. Des modifications mineures ou des aménagements de détails nécessaires pour des raisons d'ordre technique ou administratif pour l'aménagement des cuisines est donné à titre indicatif.