
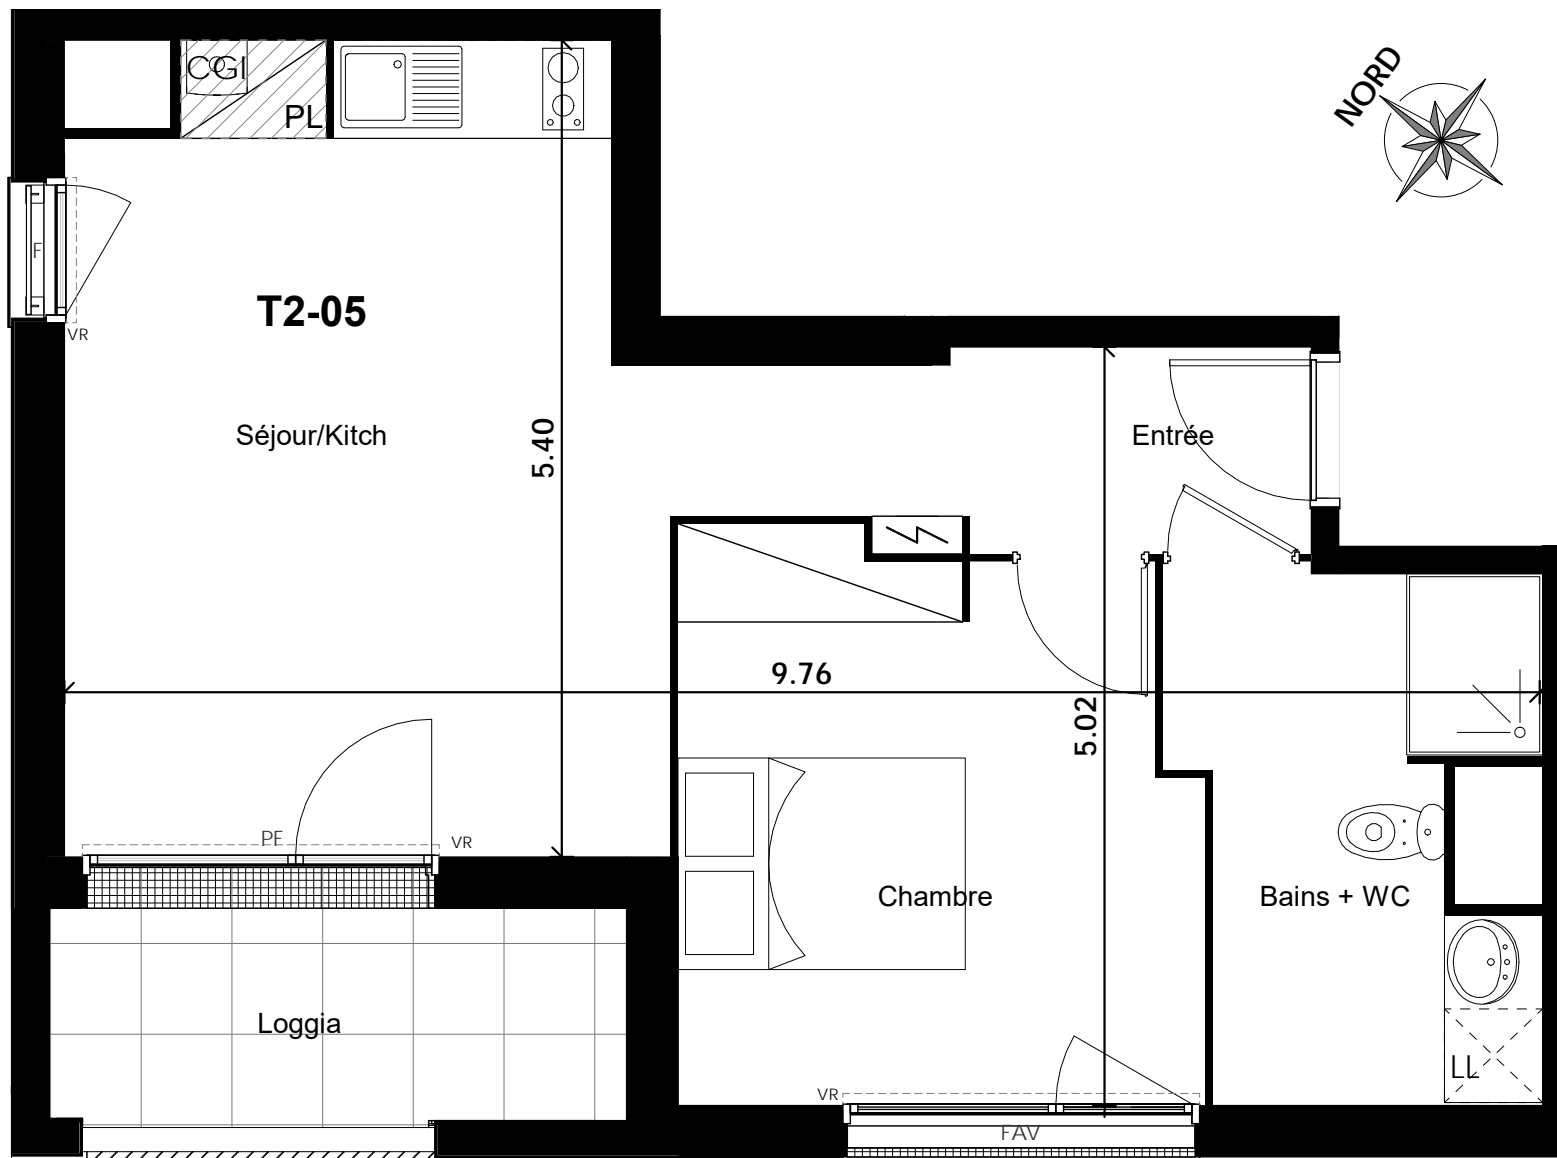


Chemin de la Bourdette

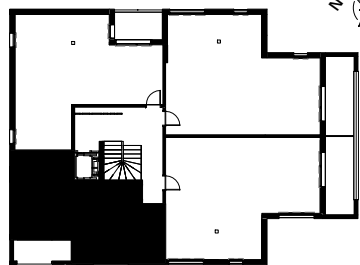

Niveau	Type	N° Appt
R+1	T2	05

R+1	T2	05
-----	----	----

### SURFACES HABITABLES

Entrée	2.48 m <sup>2</sup>
Séjour Cuisine	22.92 m <sup>2</sup>
Chambre	12.38 m <sup>2</sup>
Bains + Wc	7.49 m <sup>2</sup>

**Surface habitable** 45.27 m<sup>2</sup>

Loggia 5.47 m<sup>2</sup>

### LEGENDE

	: chaudière gaz individuelle
	: volet roulant
	: porte fenêtre
	: fenêtre
	: fenêtre + allège vitrée
	: fenêtre de toit
	: gaine technique logement
	: soffite / faux-plafond
	: retombée de poutre / rampant

*NOTA: Tout en conservant les caractéristiques essentielles du plan, la société se réserve la possibilité d'y apporter des modifications pour des raisons de construction ou amélioration.*

*Les faux-plafonds, retombées de poutre, emplacement des équipements techniques, sont ou non indiqués à titre indicatif. Les placards sont inclus dans le calcul des surfaces.*

PLAN DE VENTE

Indice 1

17/12/2018

