
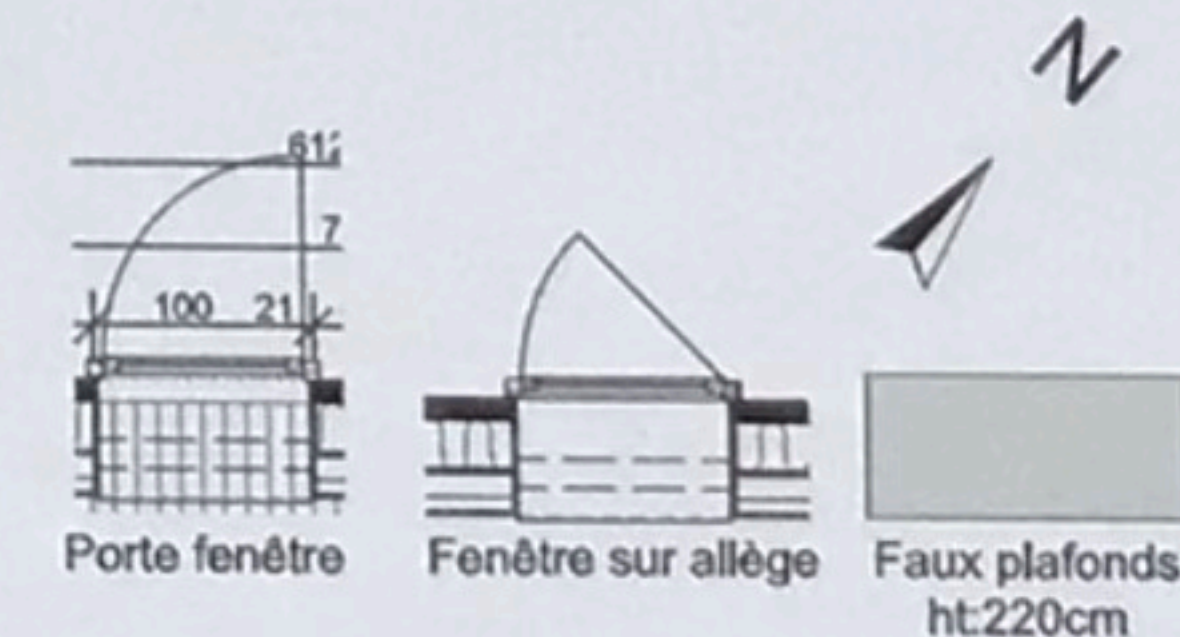


nouvel
HABITAT

APPARTEMENT APPS3-2-1

Type 3, R+1

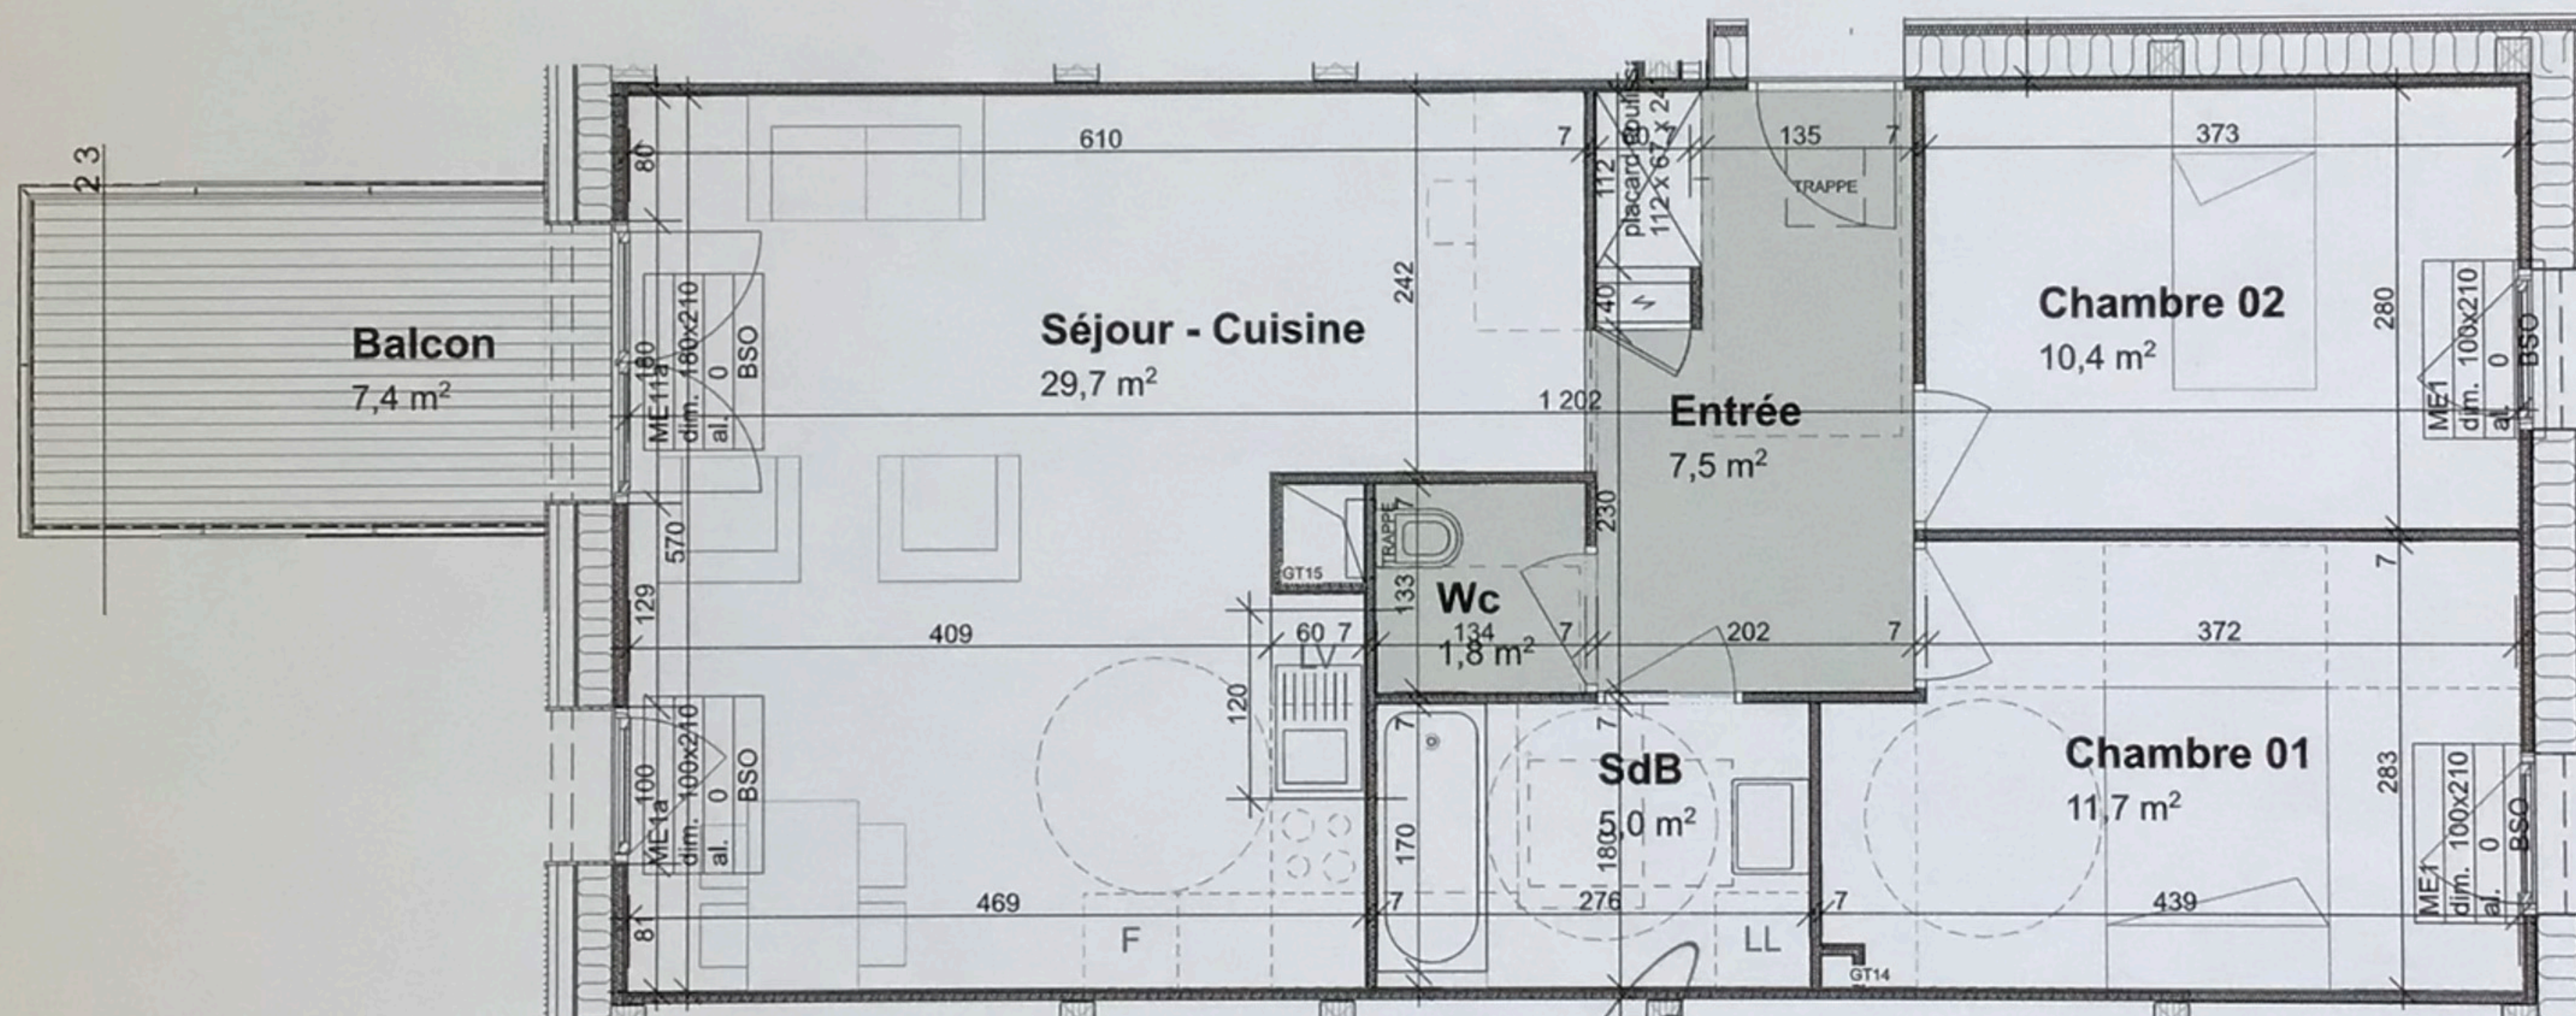

Green'Wood

Rue des Cavaliers / Rue Vitry le François
67000 Strasbourg



APPARTEMENT APPS3-2-1

ILOT 6



Chambre 01	11,7
Chambre 02	10,4
Entrée	7,5
SdB	5,0
Séjour - Cuisine	29,7
Wc	1,8
TOTAL SHAB	66,1 m²

Balcon	7,4
TOTAL Surfaces extérieures	7,4 m²

AVERTISSEMENT: La perspective est non contractuelle. Ce plan est susceptible d'être modifié en fonction des nécessités techniques en ce qui concerne les dimensions libres et l'équipement. Les retombées, soffites, encoffrements, faux-plafonds, canalisations, radiateurs ou convecteurs ne sont pas figurés et ne pourront fonder aucune réclamation en cas de présence. La surface habitable des logements peut varier en fonction des techniques de construction choisies, de l'établissement des plans d'exécution et des normes techniques. Ainsi, il est expressément convenu qu'une tolérance de surface est admise. Toute variation de côtes (tant au niveau d'une pièce que de la longueur totale) ou de surface entraînant des différences inférieures à 5% de la surface habitable vendue ne pourra fonder aucune réclamation.

Indice : 2

15/02/2021